


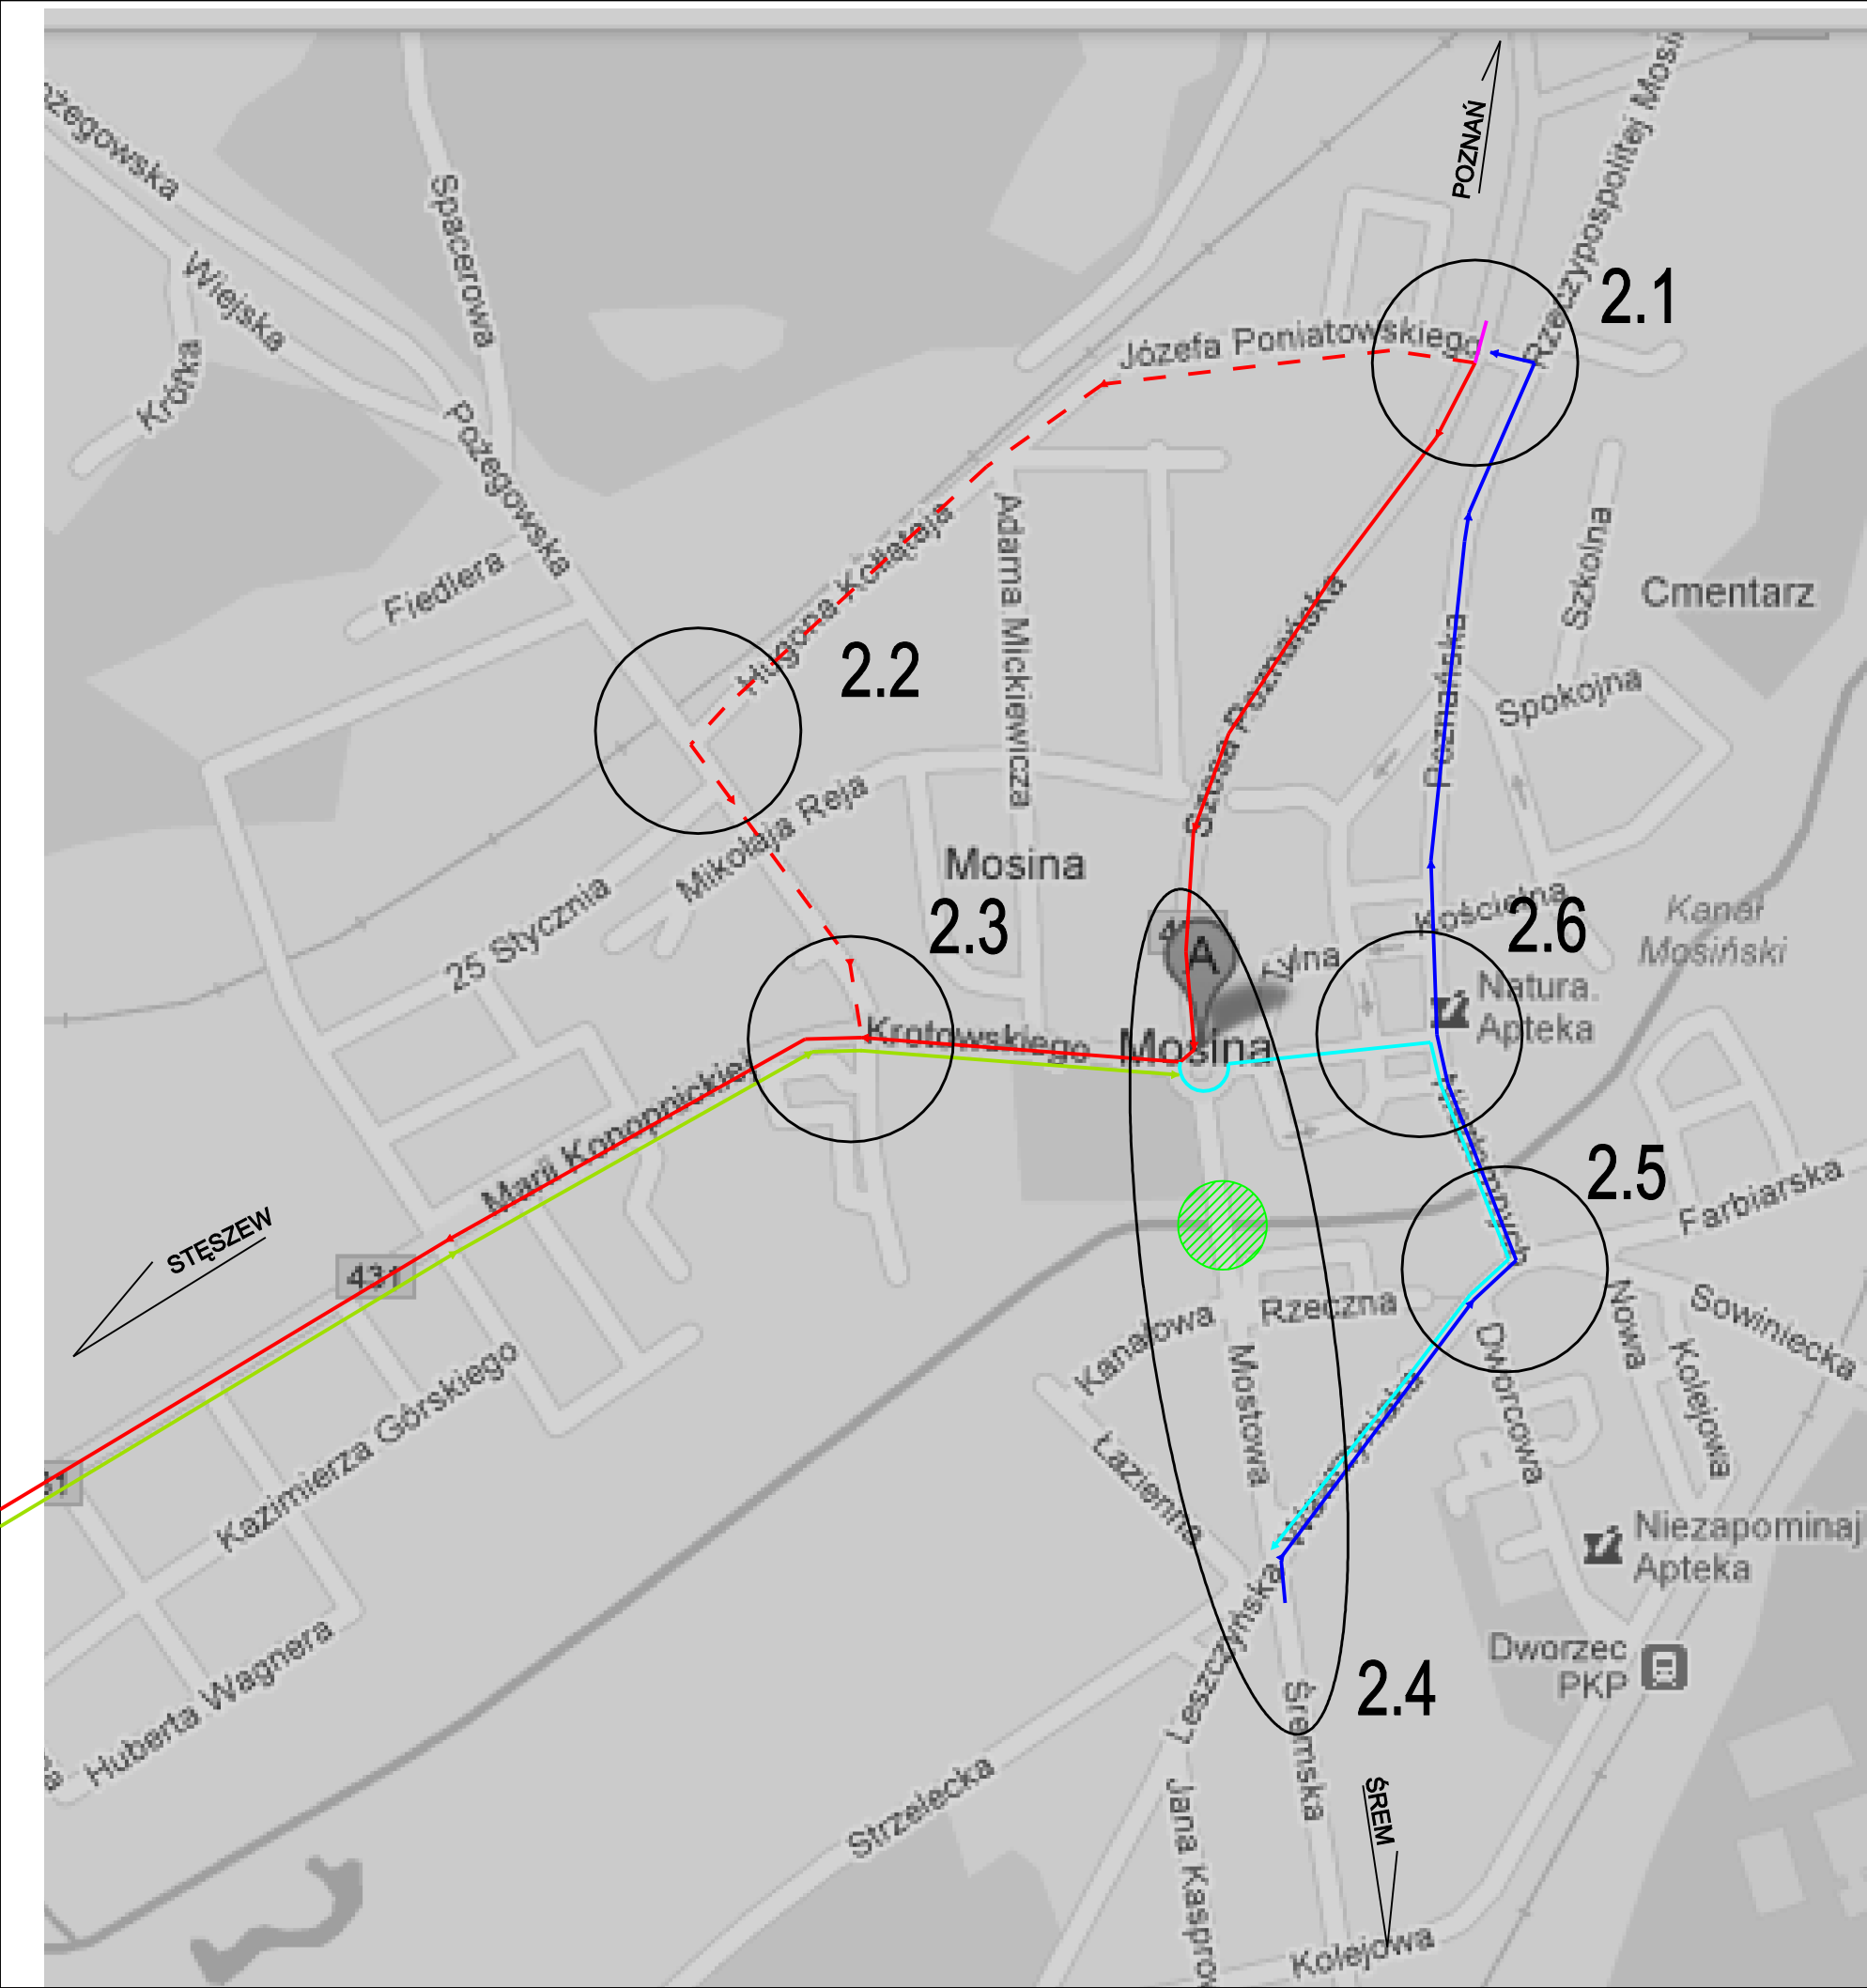

OZNACZENIA



lokalizacja remontowanego obiektu



Objazd dla pojazdów do 2,5 tony w kierunku Poznania



Objazd dla pojazdów do 2,5 tony w kierunku Śremu



Objazd dla pojazdów powyżej 2,5 tony w kierunku Śremu



Sugerowany objazd dla pojazdów powyżej 2,5 tony w kierunku Śremu



Objazd dla pojazdów powyżej 2,5 tony w kierunku Poznania

biuro projektowe:

waart
BIURO PROJEKTOWE I OBSŁUGI INWESTYCJI

PL Lipowy 3/2
61-478 Poznań
kom. 863 342 030
waldemar_kajoch@op.pl

projektant:

Waldemar Kajoch

stadium: Projekt tymczasowej org.ruchu

branża: drogowa

data: 07.2012

skala: 1: 10 000

nr rys.:

2

treść rysunku:

PLAN ORIENTACYJNY