


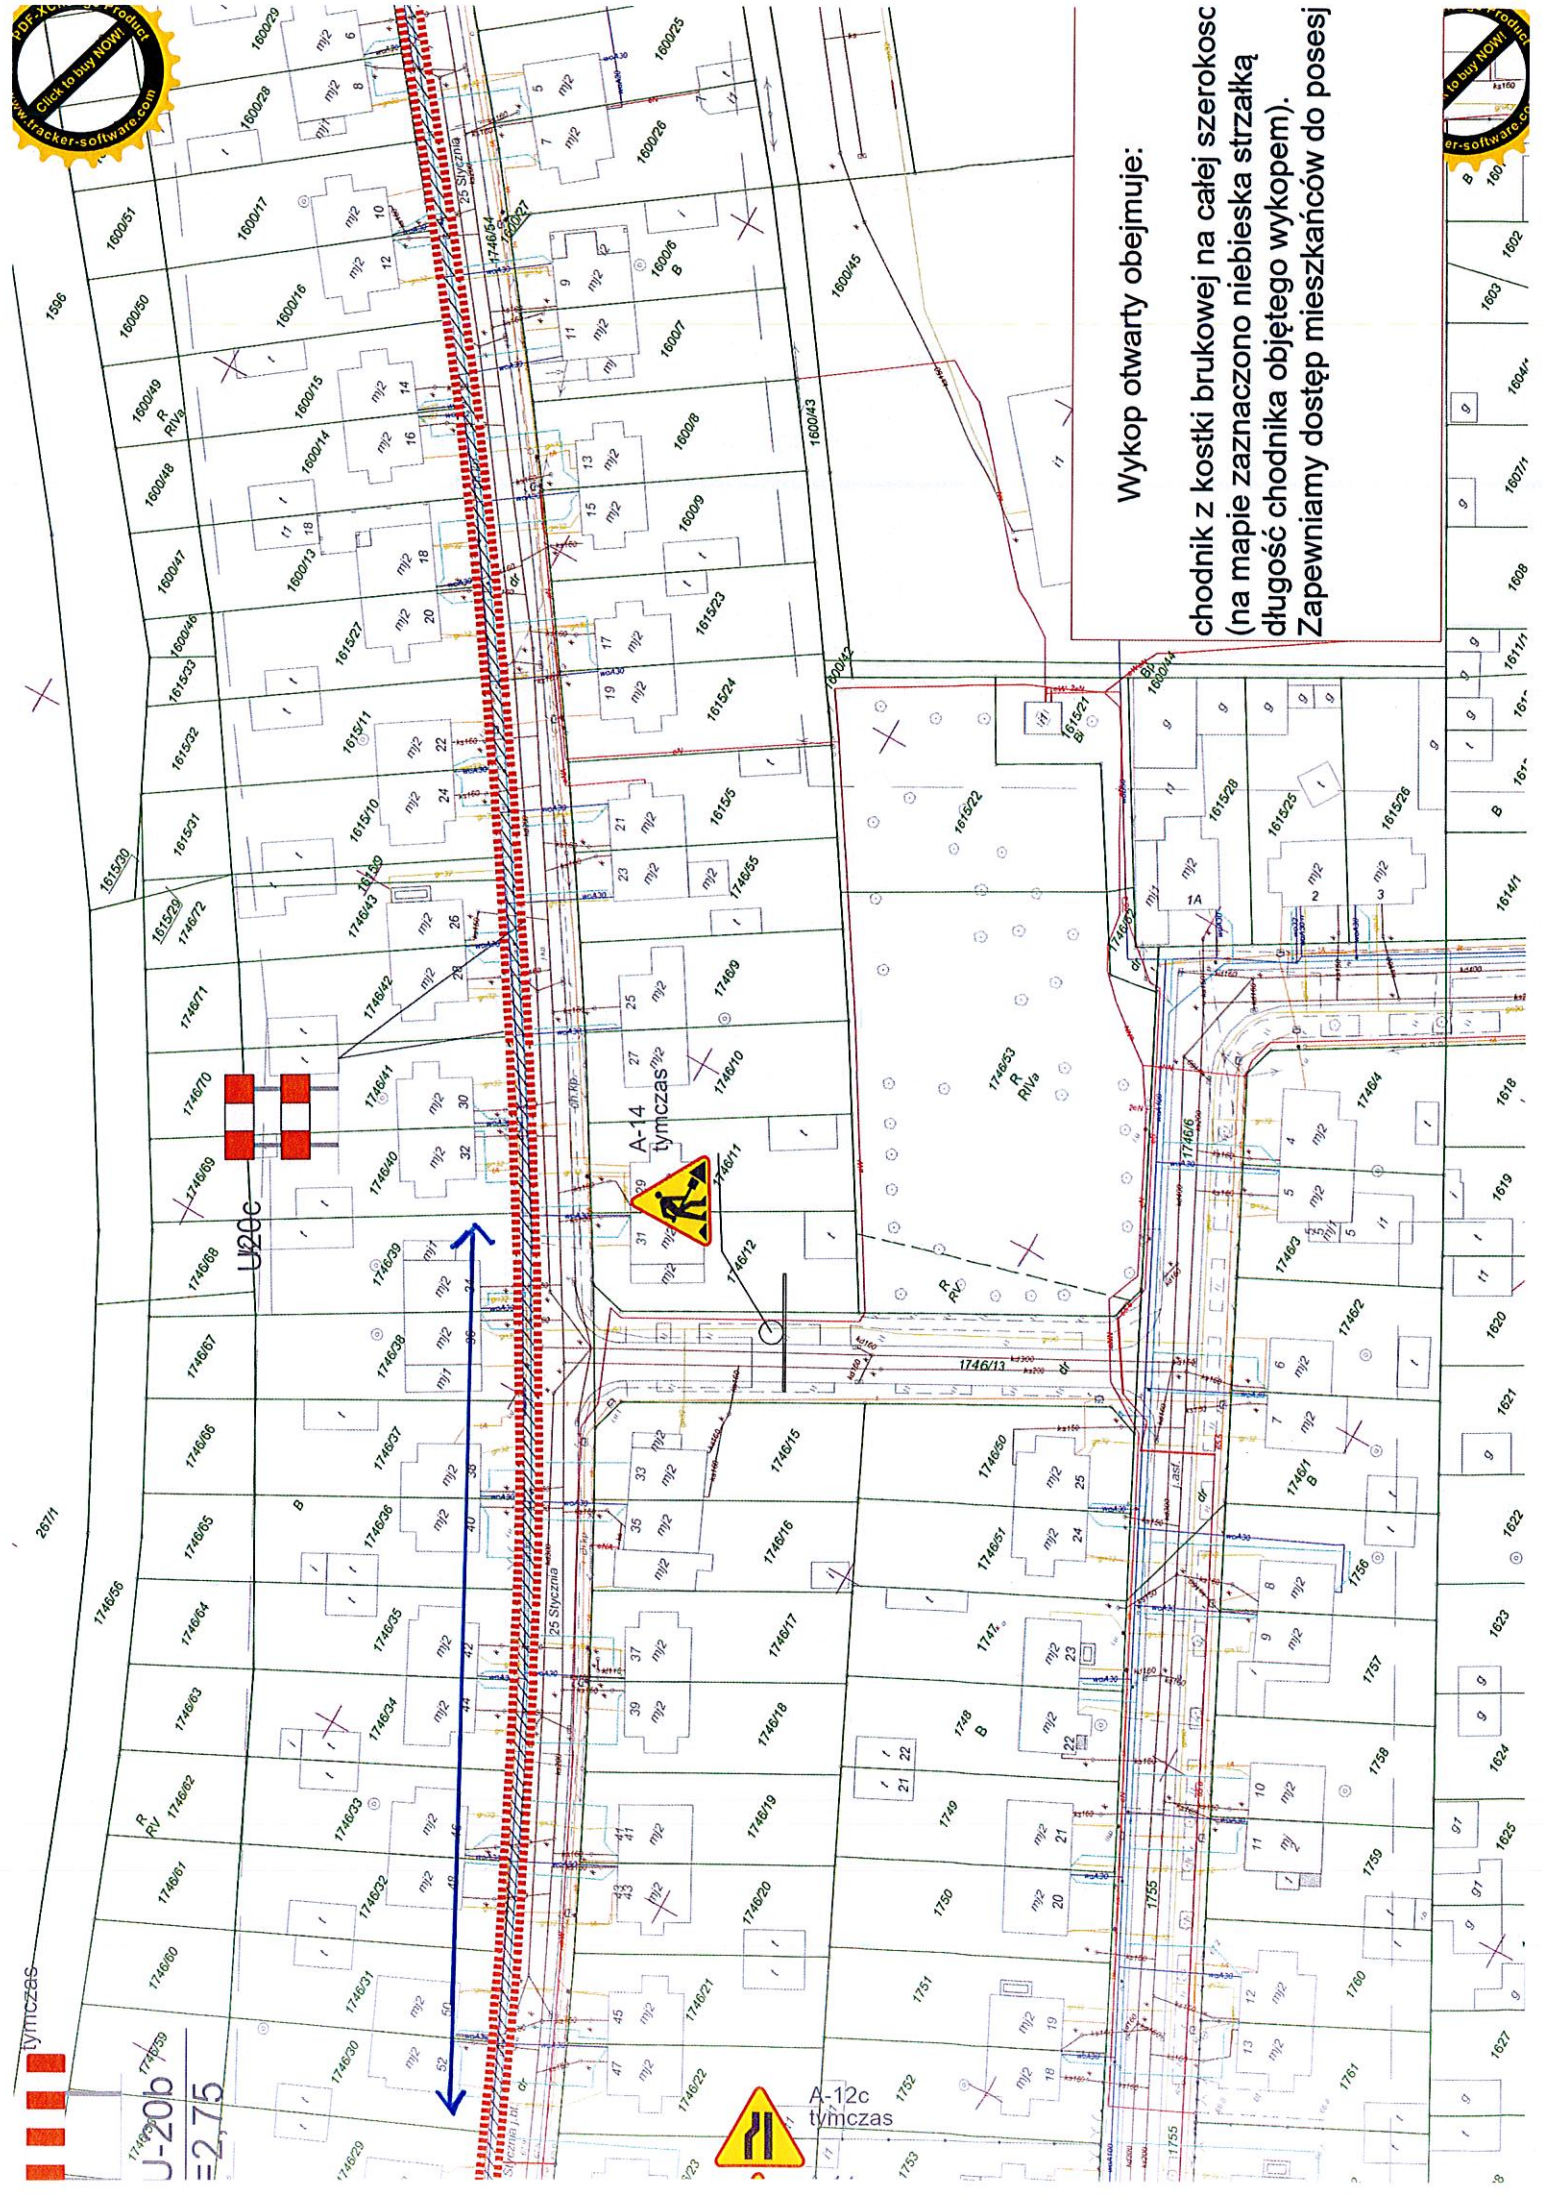

Wykop otwarty obejmuje:

chodnik z kostki brukowej na całej szerokość
(na mapie zaznaczono niebieską strzałką
długość chodnika objętego wykopem).
Zapewniamy dostęp mieszkańcom do posesji

U-20b
= 2,75

A-12c
tymczas




Działka robocza - ETAP III

Uwaga!

Zapewnić dostęp do posesji na każdym etapie prac.

Przyłącza i przejścia poprzeczne realizować wg rys. nr 4 i 5

Schemat wg rys nr 4

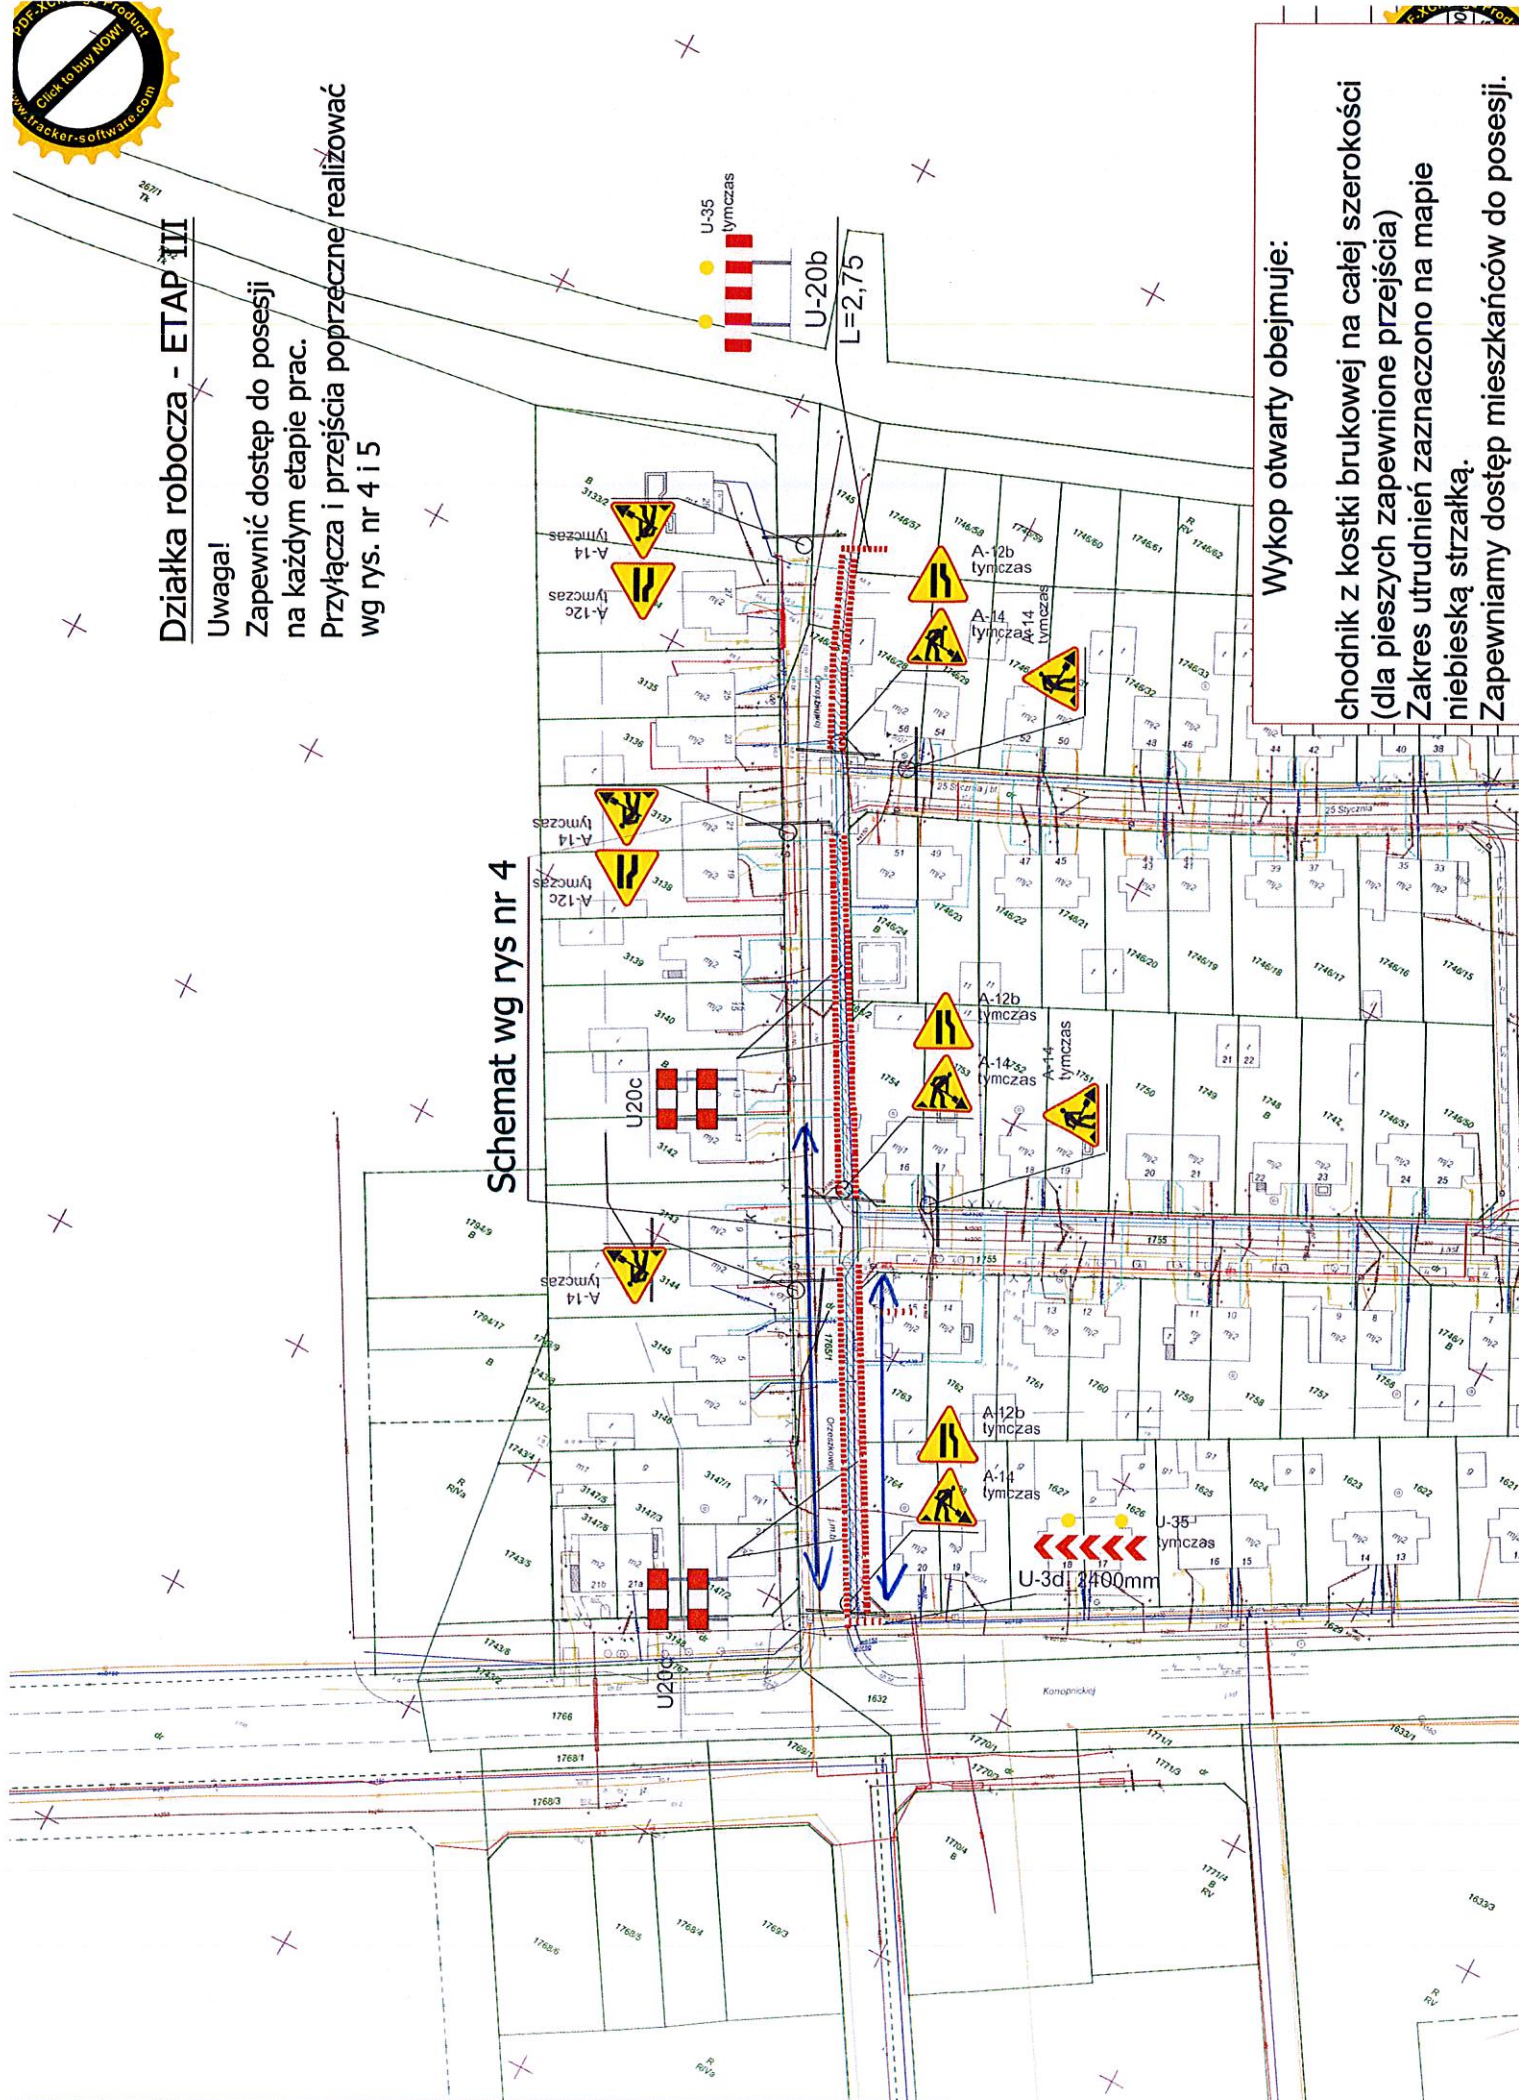

Wykop otwarty obejmuje:

chodnik z kostki brukowej na całej szerokości
(dla pieszych zapewnione przejścia)
Zakres utrudnień zaznaczono na mapie
niebieską strzałką.
Zapewniamy dostęp mieszkańcom do posesji.