




Działka rolnicza

Uwaga!

Zapewnić dostęp do
na każdym etapie pr
Przyłącza i przejścia
wg rys. nr 4 i 5

Schemat wg rys nr 4

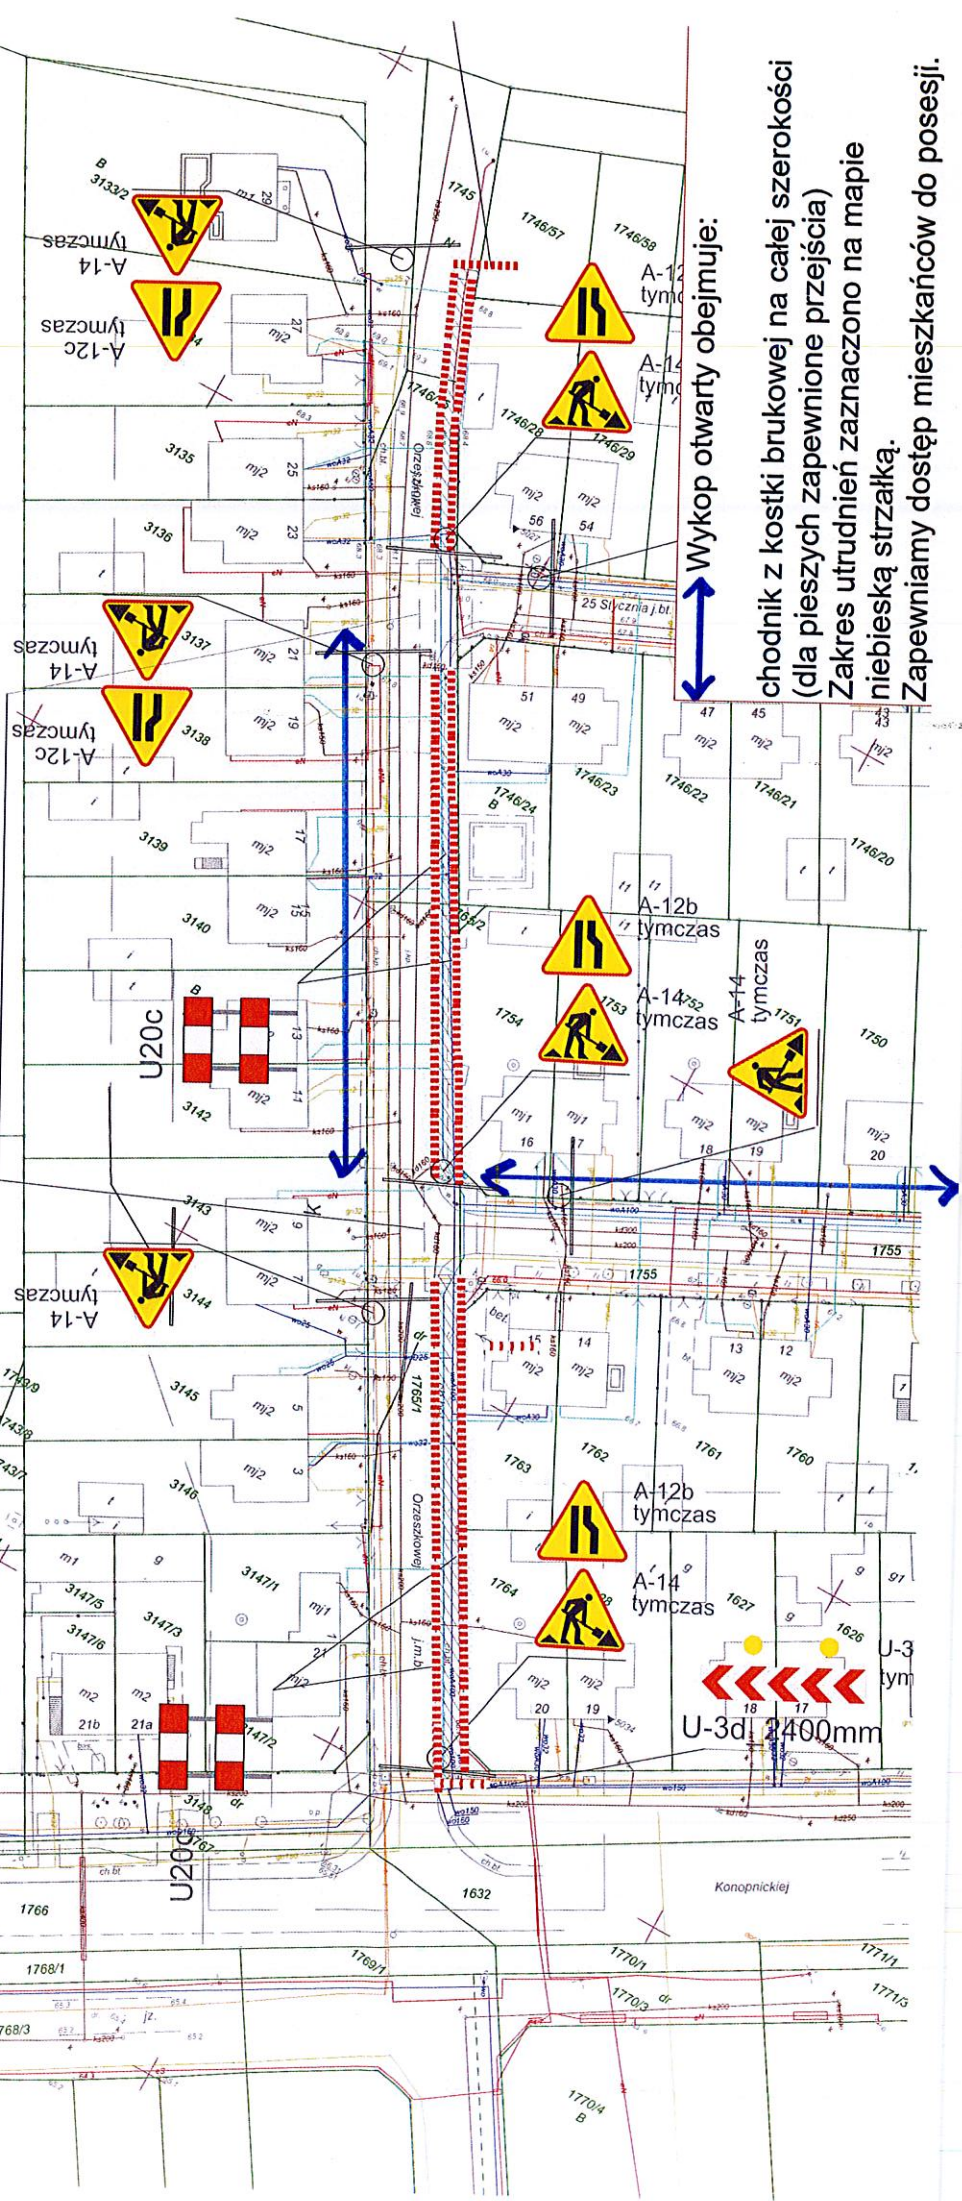

Wykop otwarty obejmuje:

chodnik z kostki brukowej na całej szerokości
(dla pieszych zapewnione przejścia)
Zakres utrudnień zaznaczono na mapie
niebieską strzałką.
Zapewniamy dostęp mieszkańcom do posesji.