
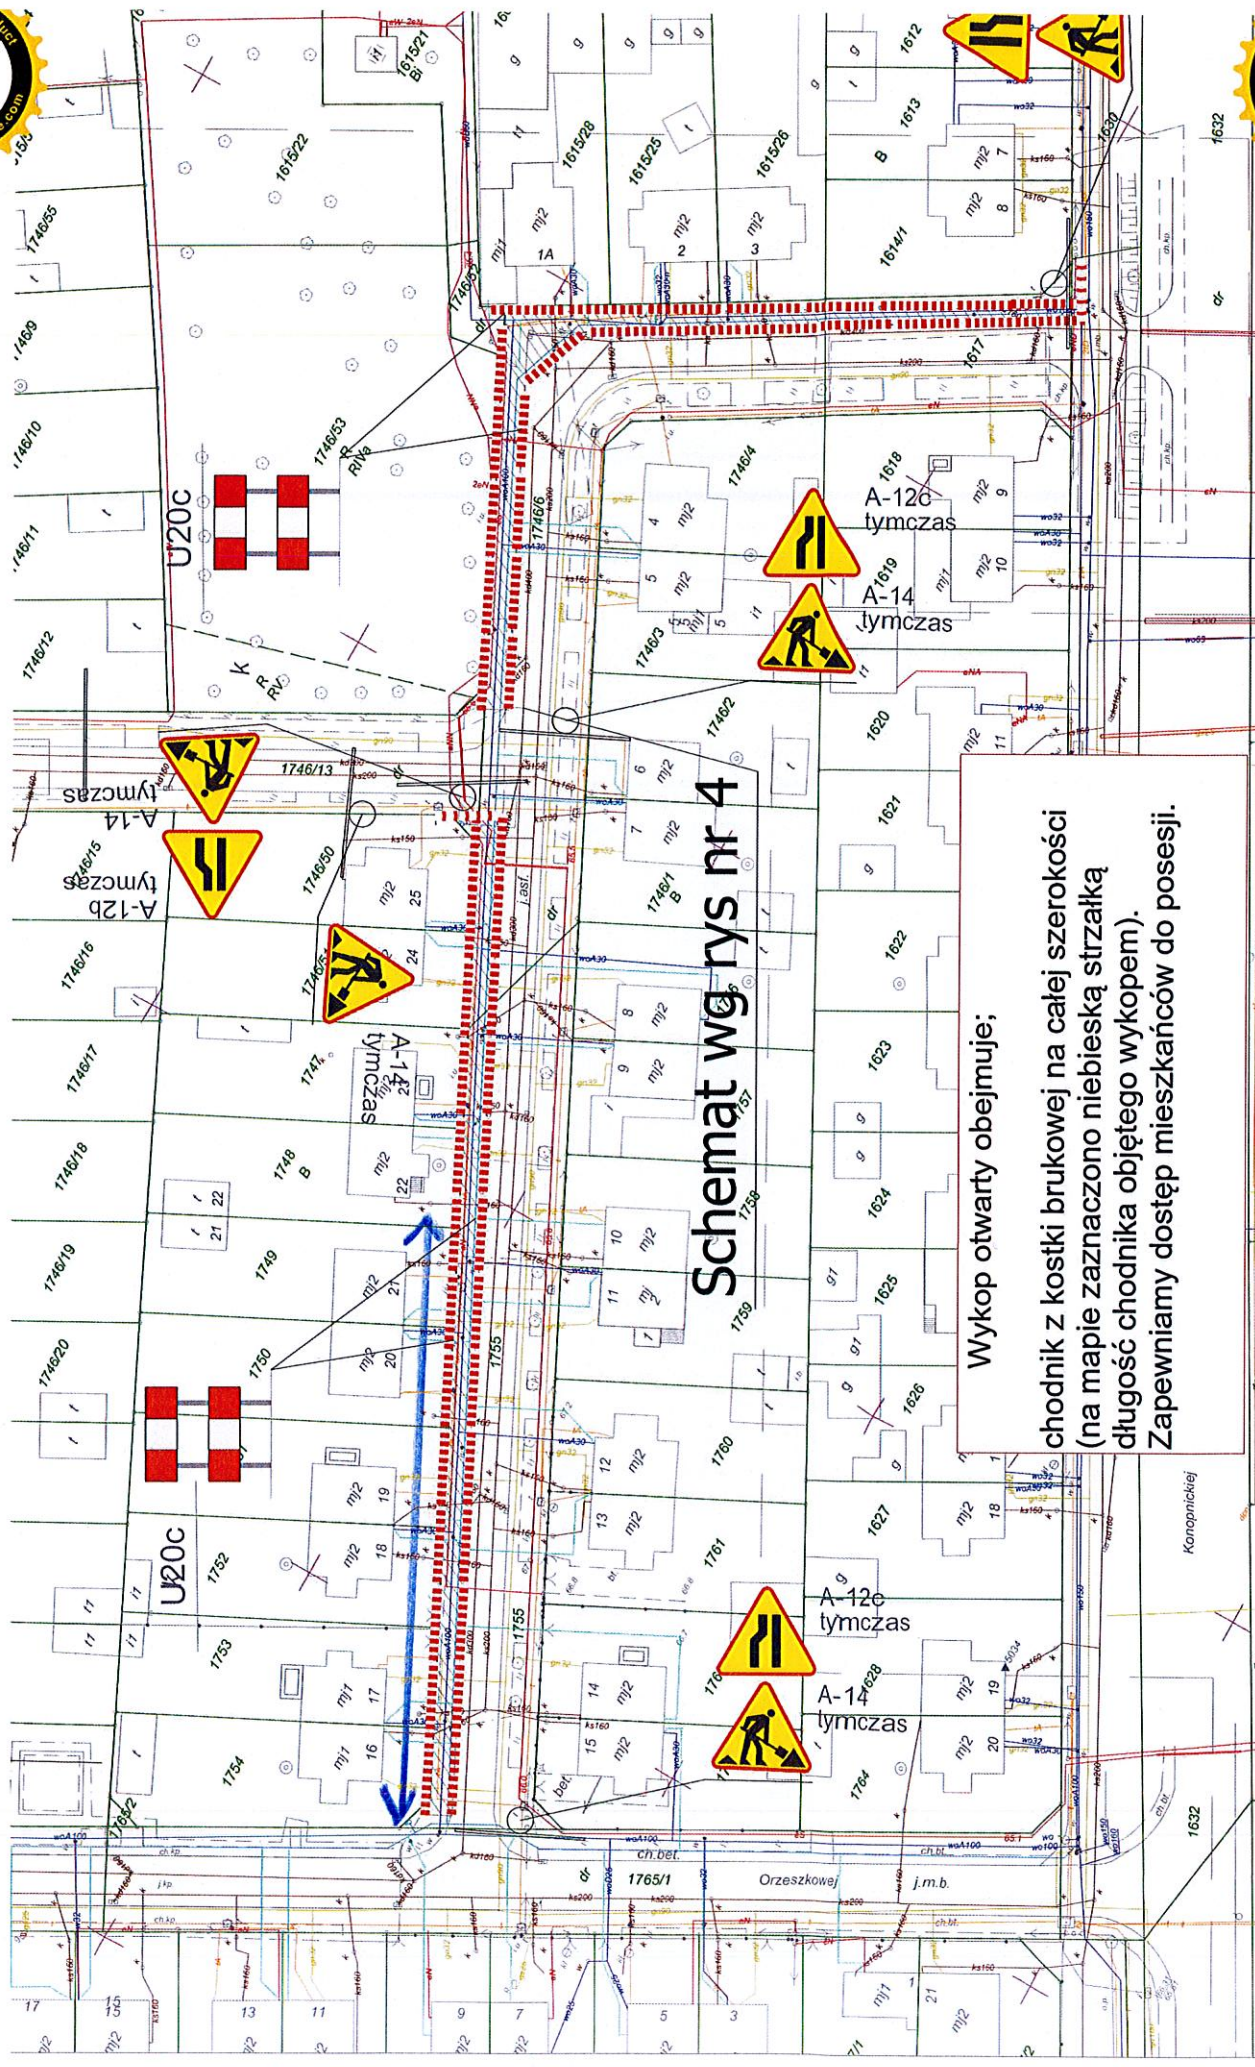


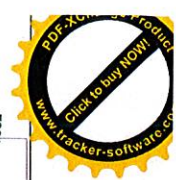

Schemat wg rys nr 4

Wykop otwarty obejmuje;
chodnik z kostki brukowej na całej szerokości
(na mapie zaznaczono niebieską strzałką
długość chodnika objętego wykopem).
Zapewniamy dostęp mieszkańcom do posesji.