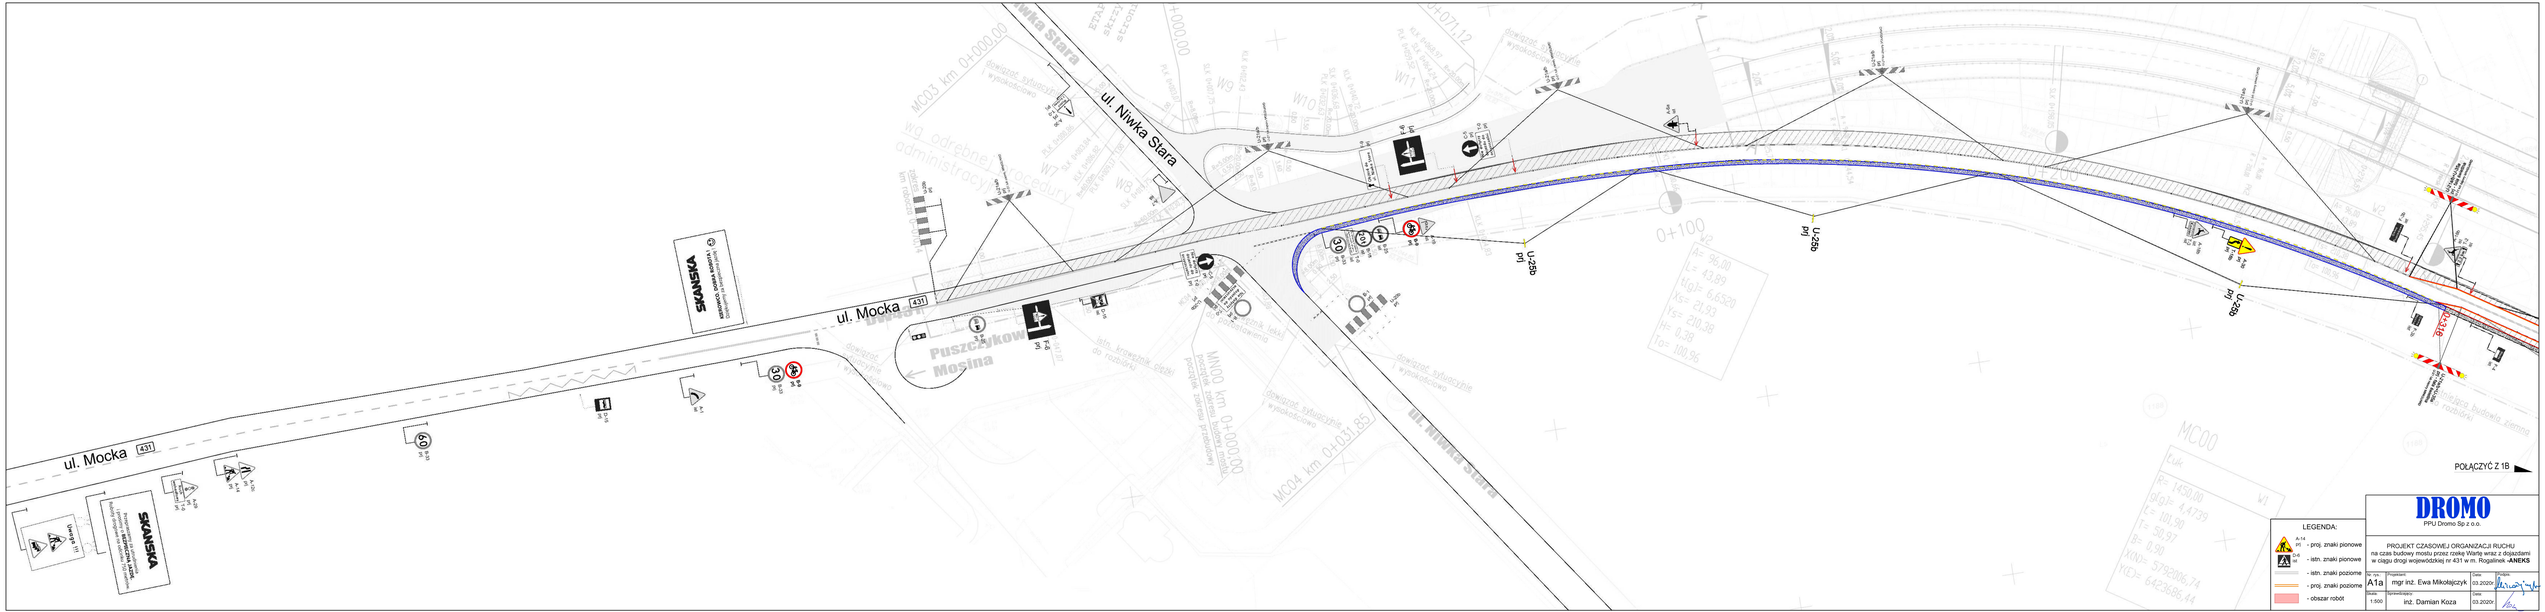
ul. Niwka Stara
ul. Mocka 431
ul. Mocka 431
ul. Niwka Stara
Puszczykowo
Mosina
SKANSKA
SKANSKA
U-25b prj
U-25b prj
U-25b prj
POŁĄCZYĆ Z 1B
LEGENDA:
- proj. znaki pionowe
- istn. znaki pionowe
- istn. znaki poziome
- proj. znaki poziome
- obszar robót
DROMO
PPU Dromo Sp z o.o.
PROJEKT CZASOWEJ ORGANIZACJI RUCHU
na czas budowy mostu przez rzekę Warta wraz z dojazdami
w ciągu drogi wojewódzkiej nr 431 w m. Rogalinek
ANEKS
Nr rys.
A1a
Projektował
mgr inż. Ewa Mikołajczyk
Data
03.2020
Podpis
Skala
1:500
Sprawdzał
inż. Damian Koza
Data
03.2020
Podpis