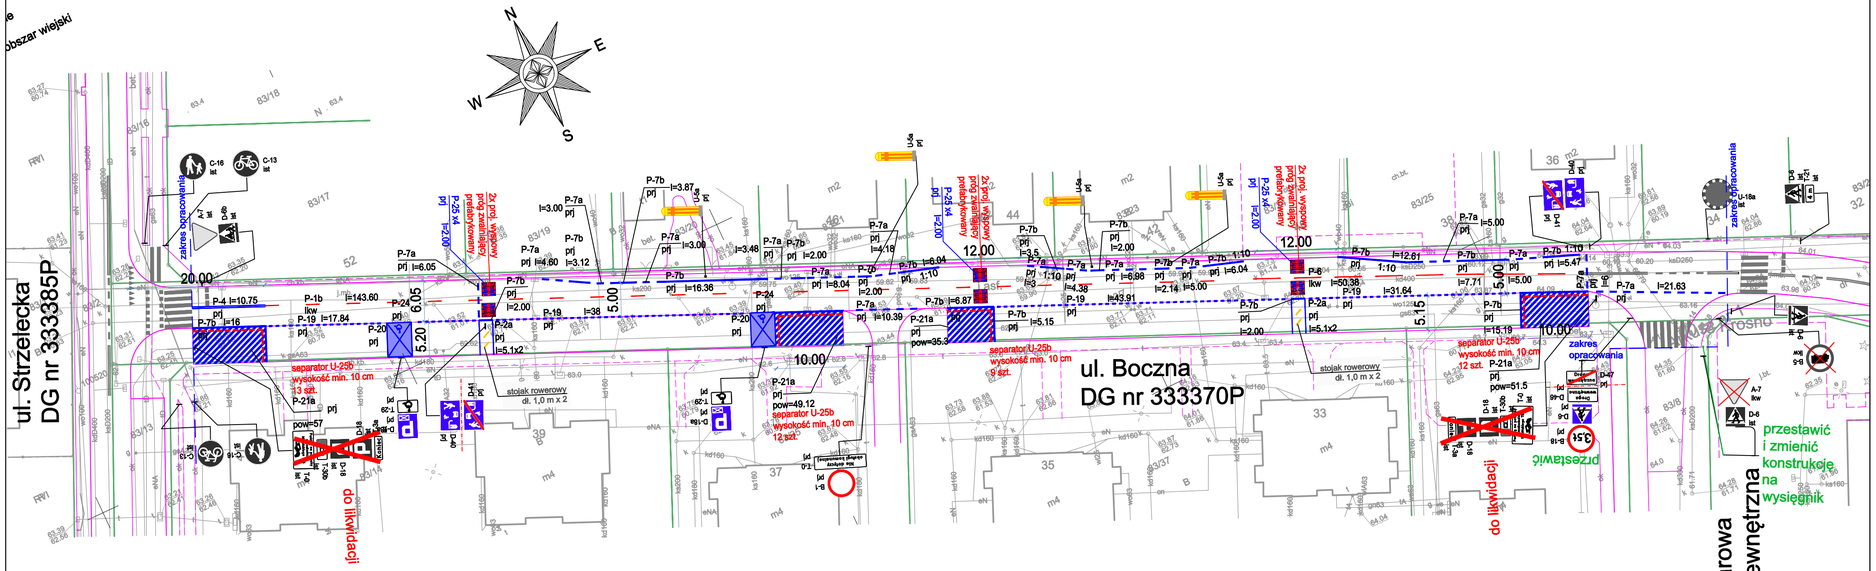

JEDNOSTKA PROJEKTOWA:

MTM Infrastruktura
Brudło, Graczyk, Konowalski sp. k.
pl. 20 Października 14
62-050 Mosina

ZAMAWIAJĄCY:

Gmina Mosina
pl. 20 Października 1
62-050 Mosina

STADIUM DOKUMENTACJI:

PROJEKT STAŁEJ ORGANIZACJI RUCHU

NAZWA INWESTYCJI:

WPROWADZENIE STREFY ZAMIESZKANIA NA UL. BOCZNEJ W KROŚNIE

BRANŻA:

INŻYNIERIA RUCHU

TYTUŁ RYSUNKU:

PLAN ORGANIZACJI RUCHU
- WARIANT 1

PROJEKTOWAŁ:	PODPIS:
mgr inż. Tomasz Brudło	
SPRAWDZIŁ:	PODPIS:

NR REWIZJI:	DATA REWIZJI:	SKALA:	NR RYSUNKU:
1	26.11.2024	1:500	02

NAZWA PLIKU:

455_PS.dwg (455_PS_01.pdf)