


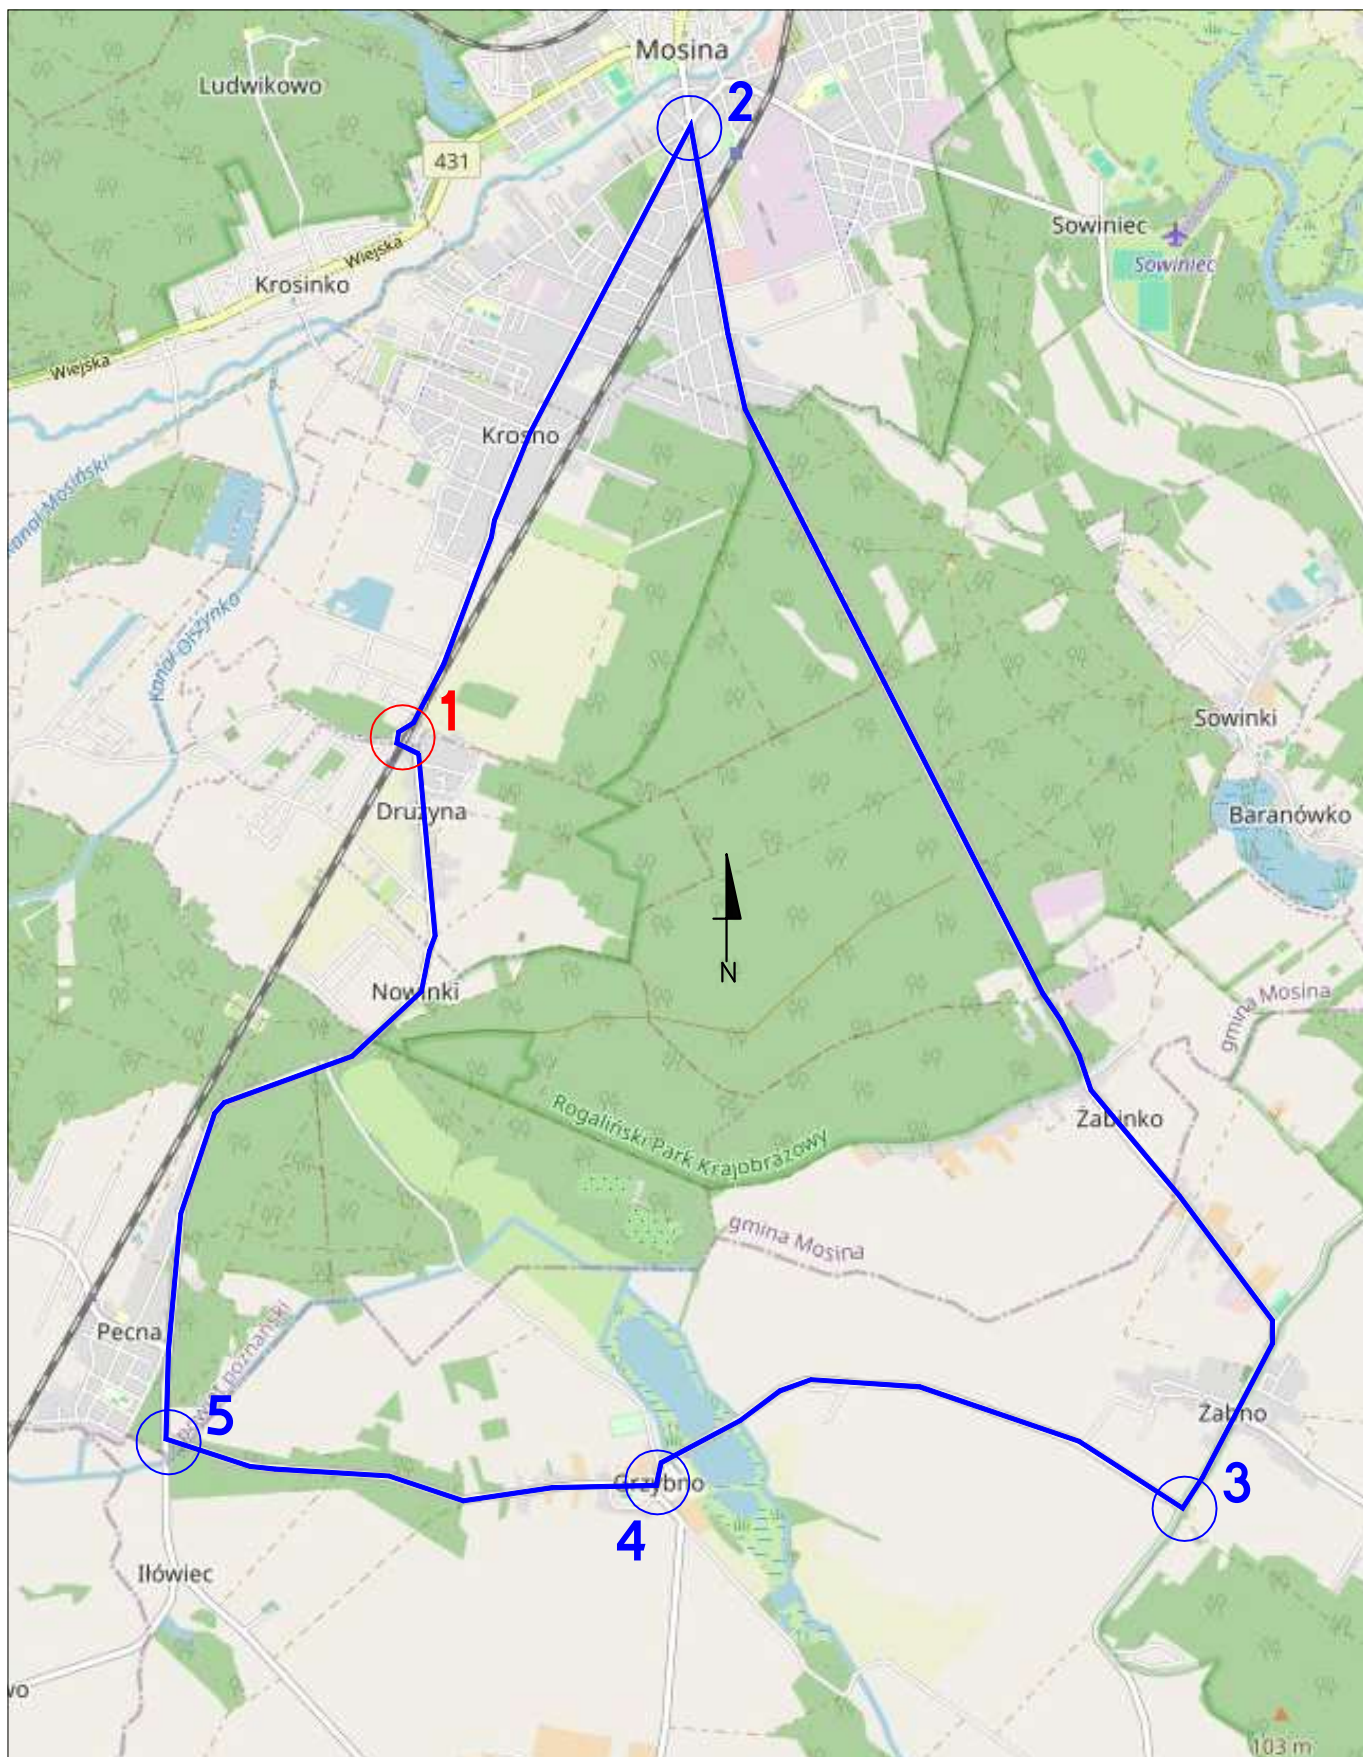

Jednostka Projektowa :

DROMO
PPU Dromo Sp z o.o.

Nr rys.:

0.1

Data:

wrzesień 2024

Nazwa rysunku:

schemat objazdu

Skala:

-

Budowa:

**Drużyna lk 271 km 142,265
ZRK**

Nazwa opracowania :

**Projekt Czasowej Organizacji ruchu
na czas remontu przejazdu kolejowo-drogowego
LK 271 Wrocław Główny - Poznań Główny
km 142,265 w ciągu drogi powiatowej nr 2465P
w m. Drużyna (powiat poznański)**

Projektant:

Wojciech Grzesiak

Podpis:

[Signature]

Sprawdzający:

inż. Wojciech Dymalski

Podpis:

[Signature]
Dymalski