


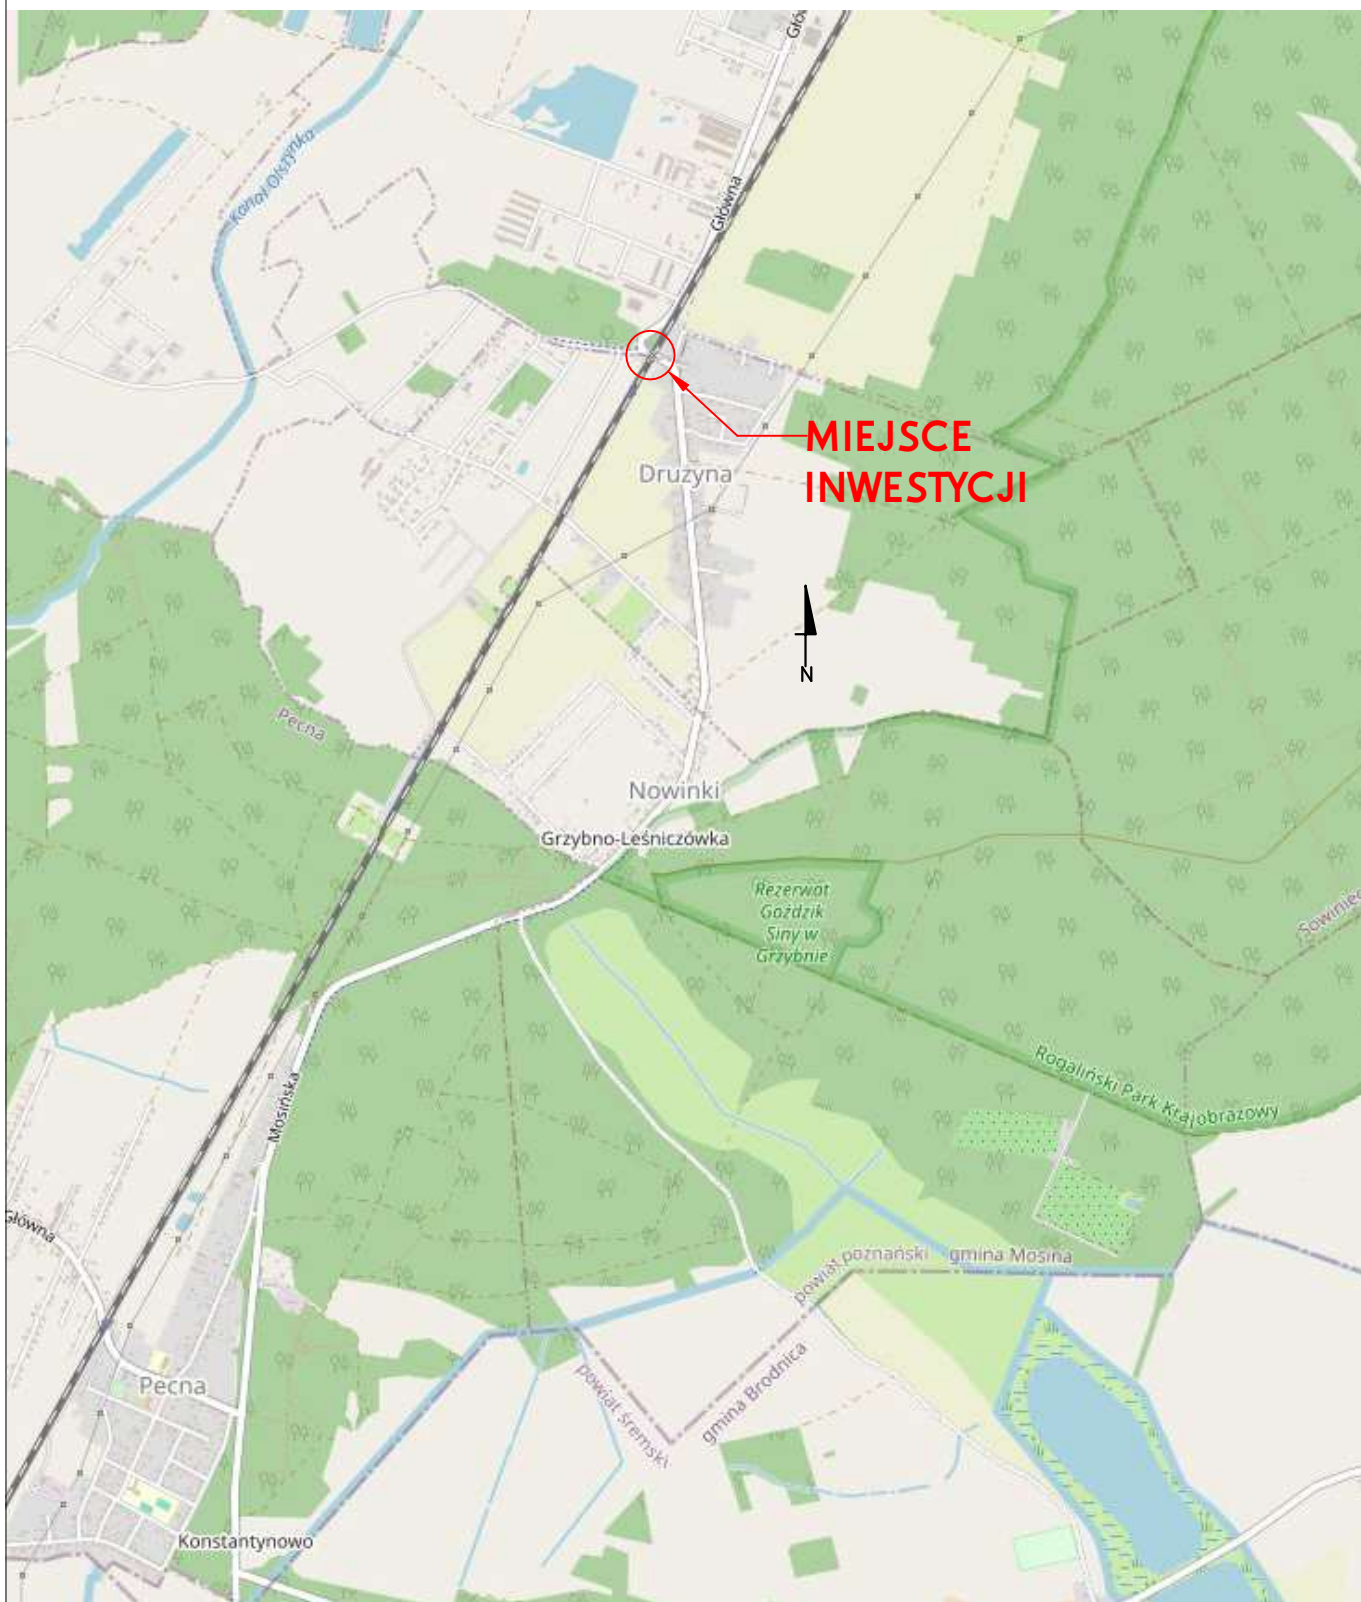

Jednostka Projektowa :		Nazwa opracowania :	
DROMO PPU Dromo Sp z o.o.		Projekt Czasowej Organizacji ruchu na czas remontu przejazdu kolejowo-drogowego LK 271 Wrocław Główny - Poznań Główny km 142,265 w ciągu drogi powiatowej nr 2465P w m. Drużyna (powiat poznański)	
Nr rys.:	Data:		
0	wrzesień 2024		
Nazwa rysunku:			
plan orientacyjny			
Skala:		Projektant:	Podpis:
1:25000		Wojciech Grzesiak	
Budowa:		Sprawdzający:	Podpis:
Drużyna lk 271 km 142,265 ZRK		inż. Wojciech Dymalski	