


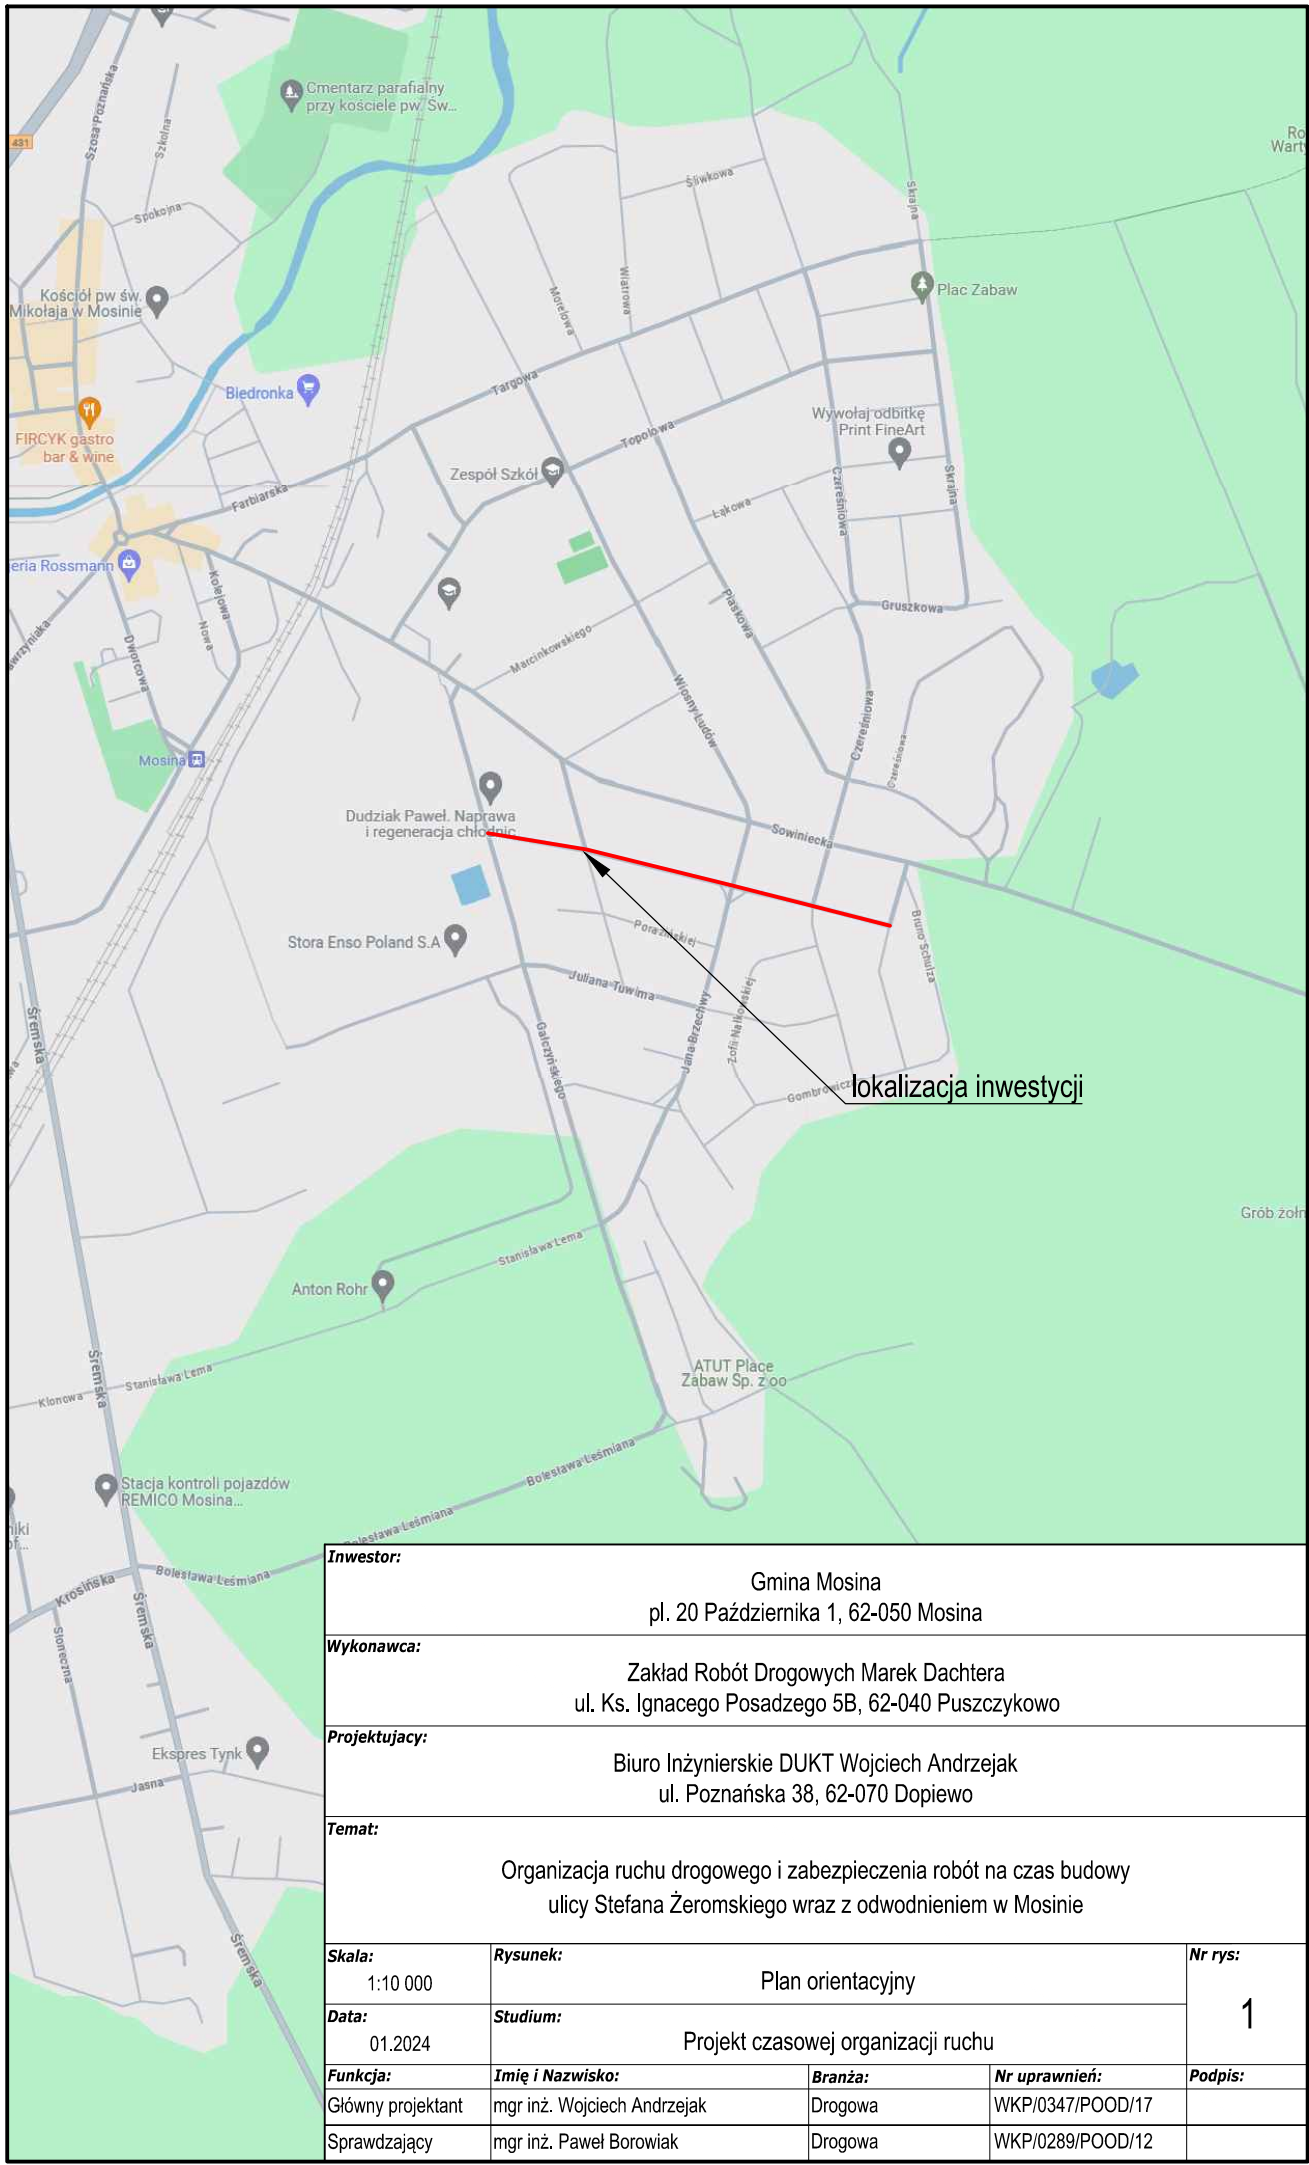

Inwestor: Gmina Mosina pl. 20 Października 1, 62-050 Mosina				
Wykonawca: Zakład Robót Drogowych Marek Dachtera ul. Ks. Ignacego Posadzego 5B, 62-040 Puszczykowo				
Projektujący: Biuro Inżynierskie DUKT Wojciech Andrzejak ul. Poznańska 38, 62-070 Dopiewo				
Temat: Organizacja ruchu drogowego i zabezpieczenia robót na czas budowy ulicy Stefana Żeromskiego wraz z odwodnieniem w Mosinie				
Skala: 1:10 000	Rysunek: Plan orientacyjny			Nr rys: 1
Data: 01.2024	Studium: Projekt czasowej organizacji ruchu			
Funkcja:	Imię i Nazwisko:	Branża:	Nr uprawnień:	Podpis:
Główny projektant	mgr inż. Wojciech Andrzejak	Drogowa	WKP/0347/POOD/17	
Sprawdzający	mgr inż. Paweł Borowiak	Drogowa	WKP/0289/POOD/12	