


Mapa

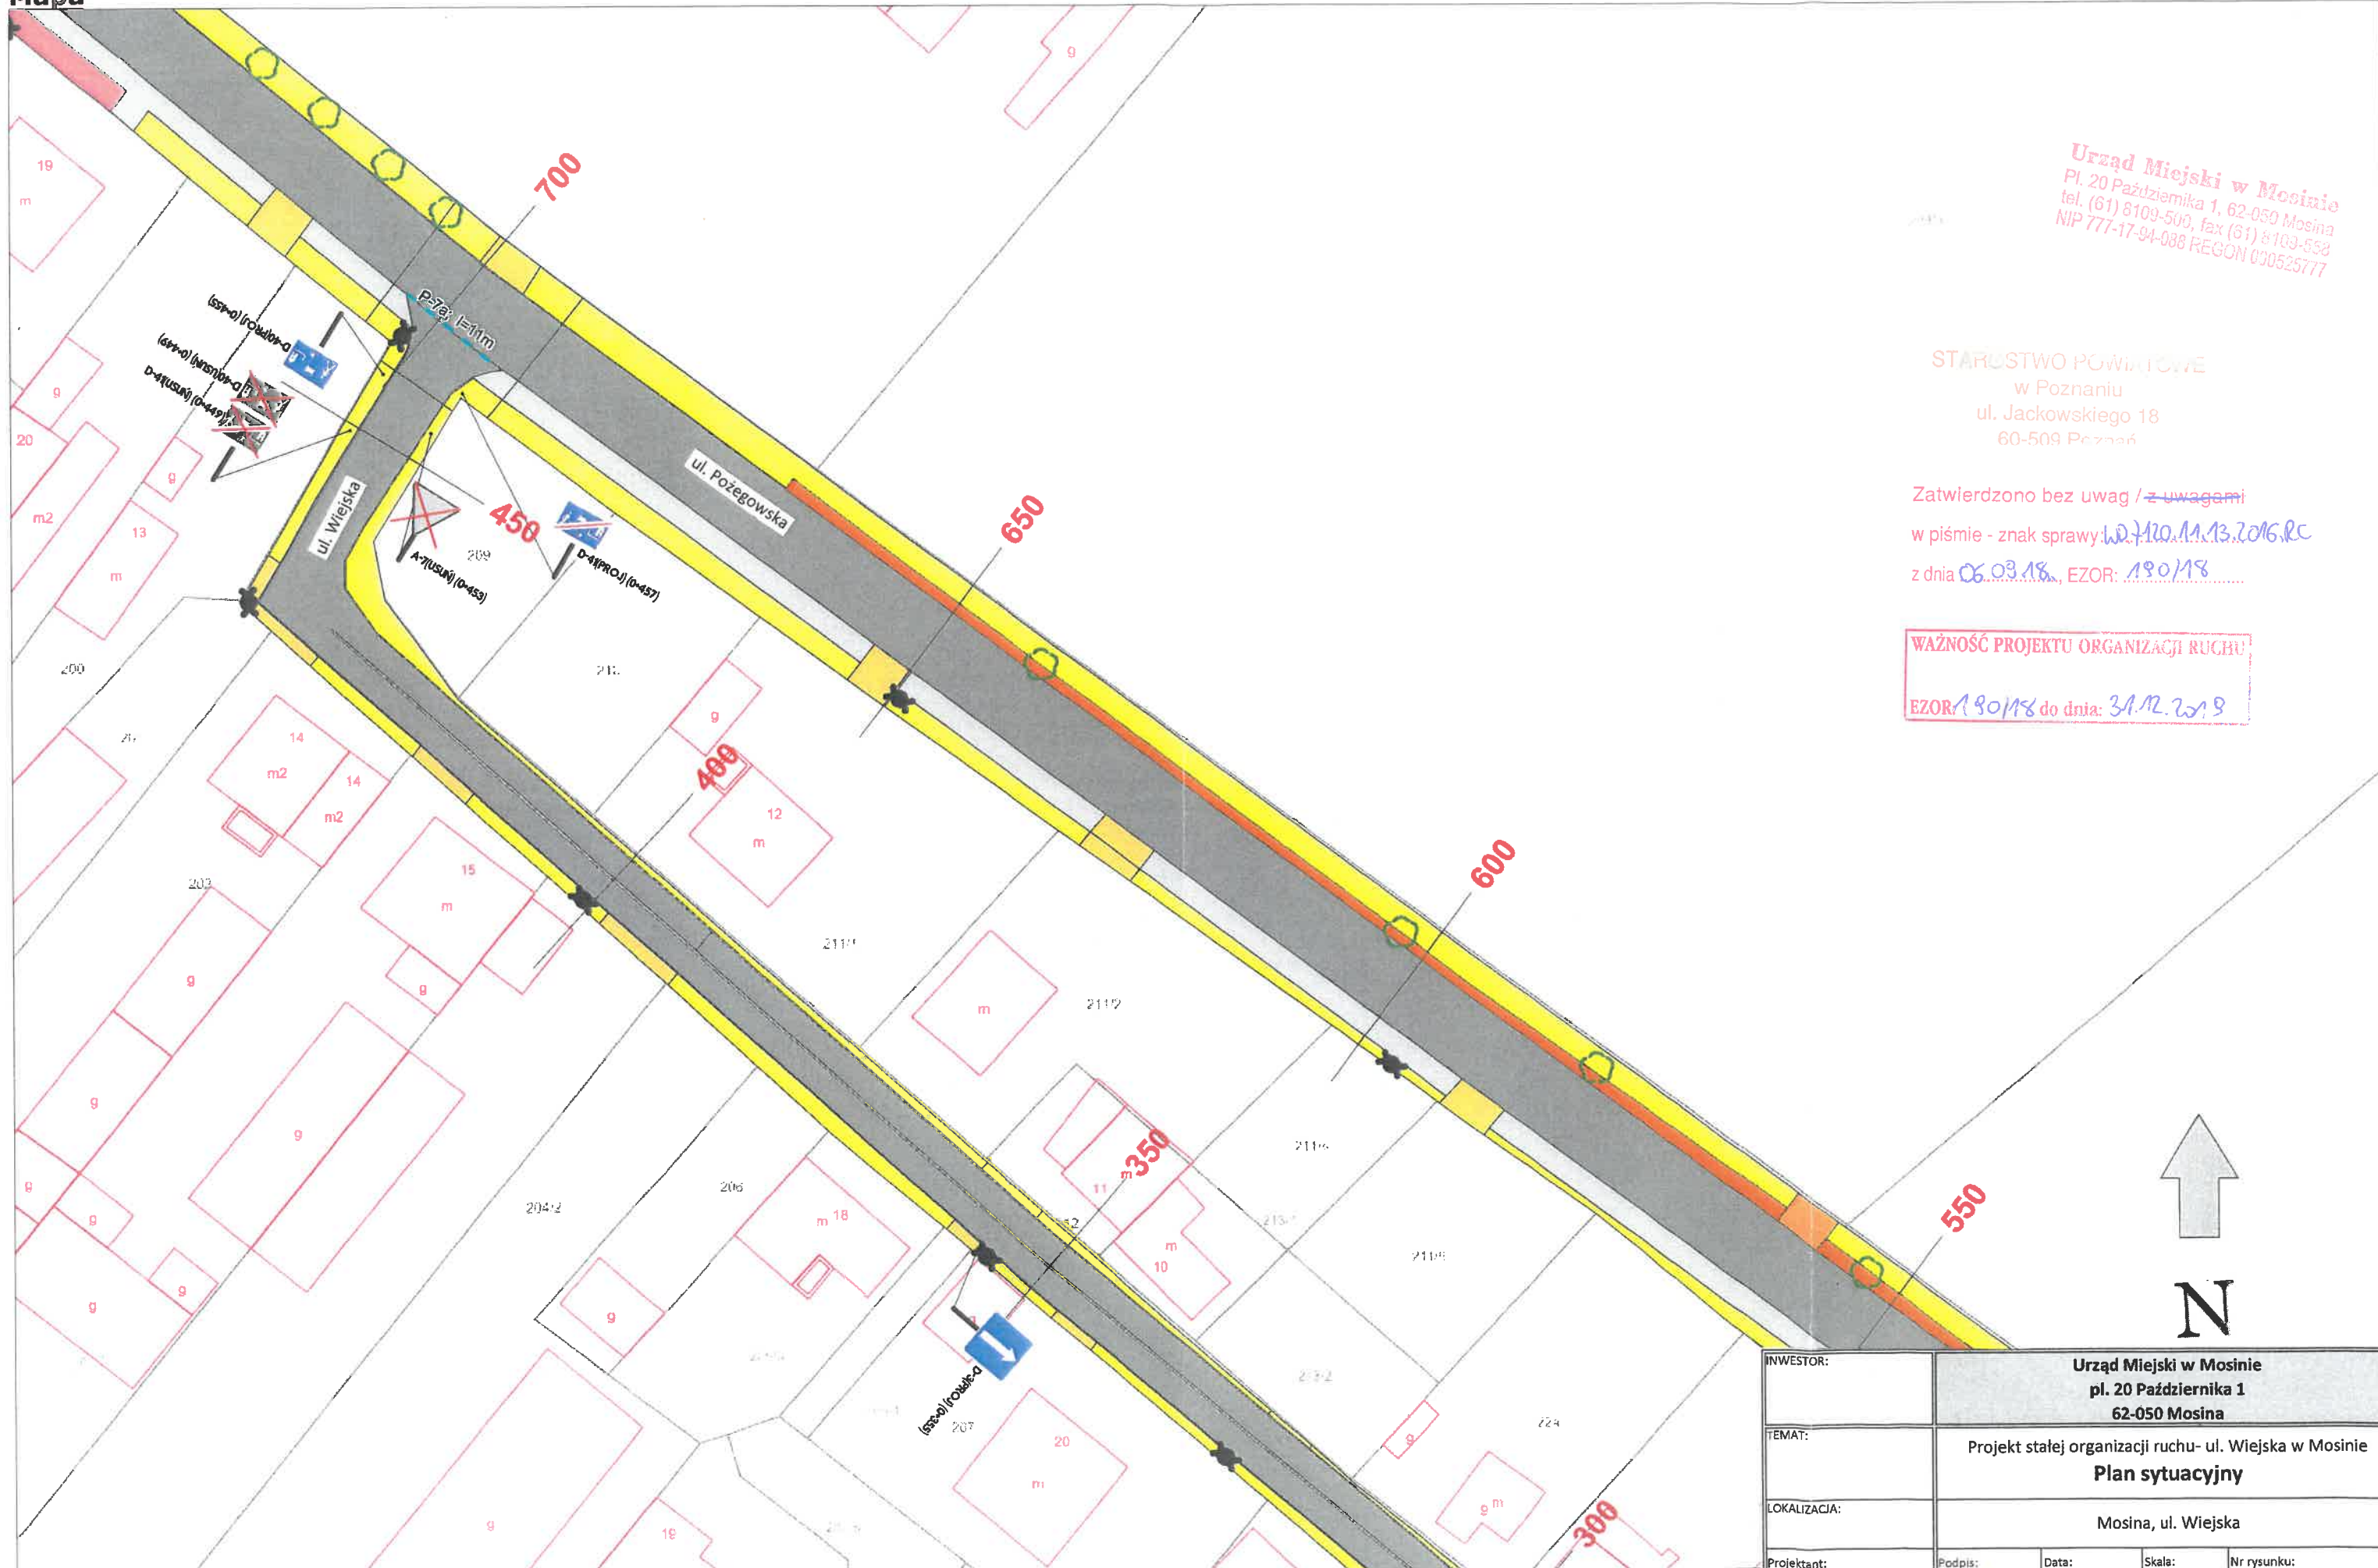

Urząd Miejski w Mosinie
 Pl. 20 Października 1, 62-050 Mosina
 tel. (61) 8109-500, fax (61) 8109-552
 NIP 777-17-94-088 REGON 030525777

STAROSTWO POWIATOWE
 w Poznaniu
 ul. Jackowskiego 18
 60-509 Poznań


Zatwierdzono bez uwag / z uwagami
 w piśmie - znak sprawy: WD.120.11.13.2016.RC
 z dnia 06.03.18, EZOR: 180118

WAŻNOŚĆ PROJEKTU ORGANIZACJI RUCHU
 EZOR: 180118 do dnia: 31.12.2018



INWESTOR:	Urząd Miejski w Mosinie pl. 20 Października 1 62-050 Mosina			
TEMAT:	Projekt stałej organizacji ruchu- ul. Wiejska w Mosinie Plan sytuacyjny			
LOKALIZACJA:	Mosina, ul. Wiejska			
Projektant:	Podpis:	Data:	Skala:	Nr rysunku:
mgr inż. Anna Pawlicka-Róžańska		03.08.2018	1:500	2

Mapa

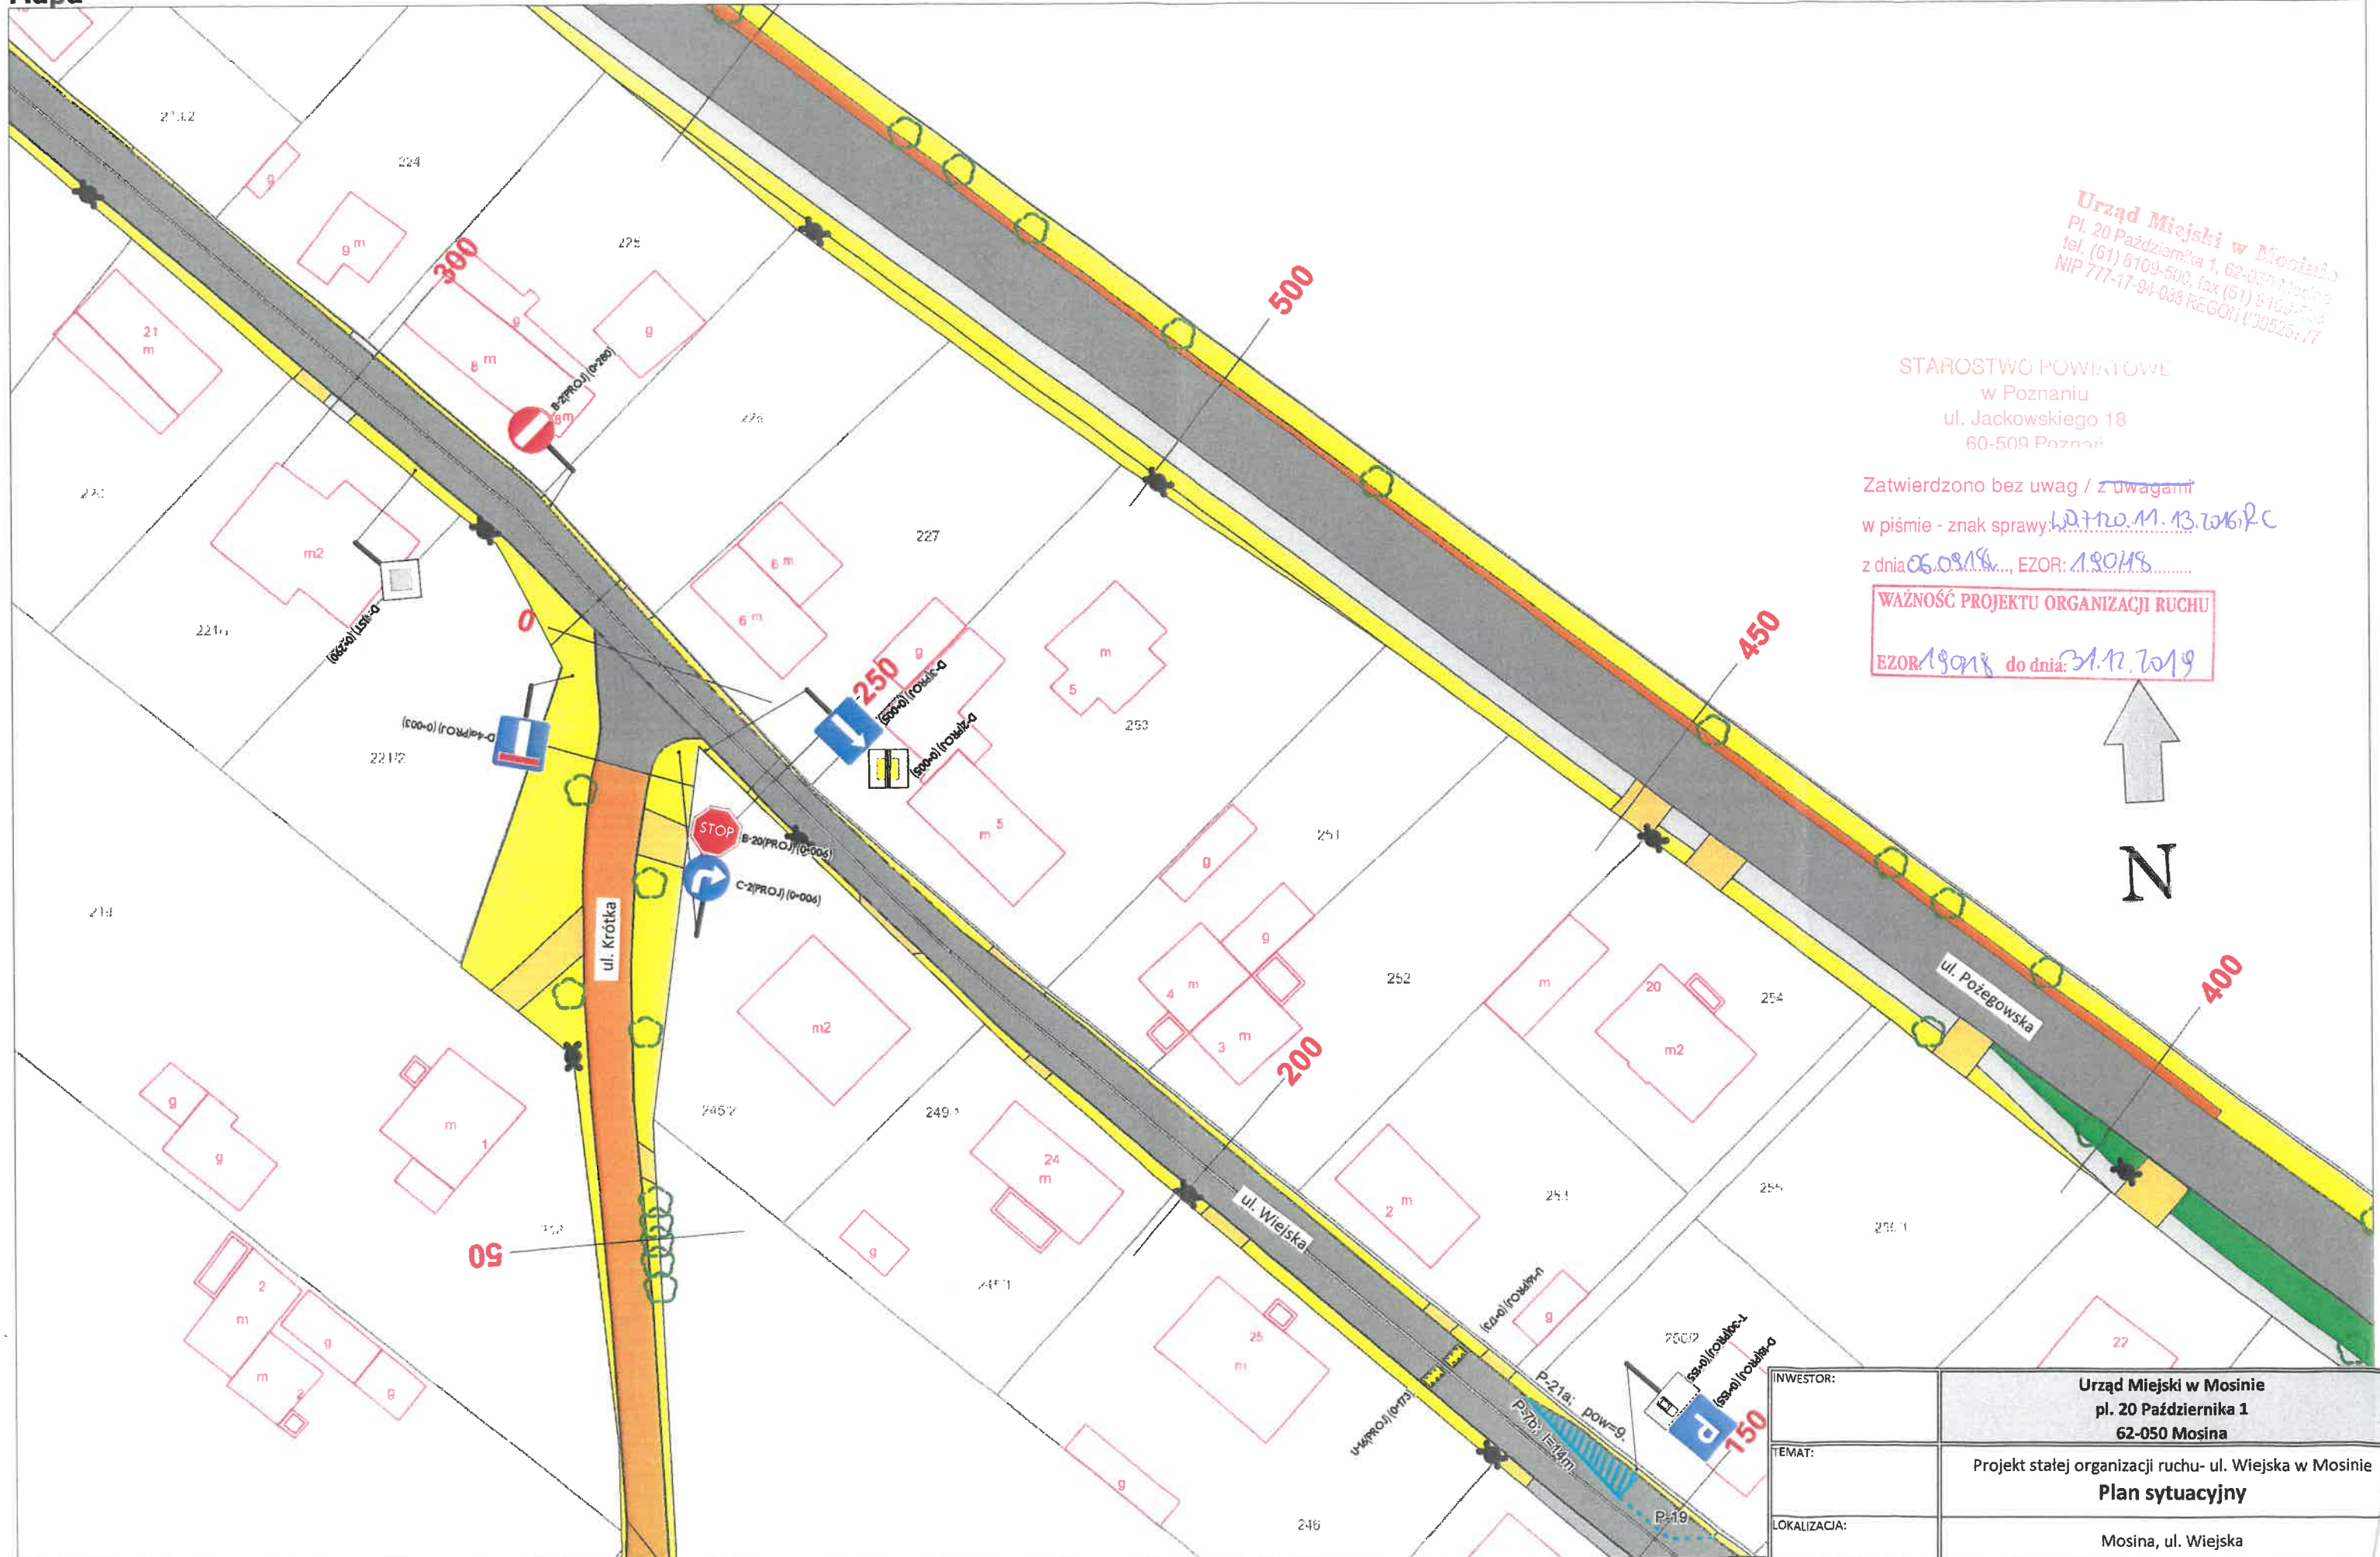

STAROSTWO POWIATOWE
 w Poznaniu
 ul. Jackowskiego 18
 60-509 Poznań


Zatwierdzono bez uwag / z uwagami
 w piśmie - znak sprawy: *WATRO.M.13.2061PC*
 z dnia *06.08.2018*, EZOR: *180148*

WAŻNOŚĆ PROJEKTU ORGANIZACJI RUCHU
 EZOR *180148* do dnia: *31.12.2019*



INWESTOR:	Urząd Miejski w Mosinie pl. 20 Października 1 62-050 Mosina			
TEMAT:	Projekt stałej organizacji ruchu- ul. Wiejska w Mosinie Plan sytuacyjny			
LOKALIZACJA:	Mosina, ul. Wiejska			
Projektant:	Podpis:	Data:	Skala:	Nr rysunku:
Anna Pawlicka-Różańska	<i>[Signature]</i>	03.08.2018	1:500	3

Mapa

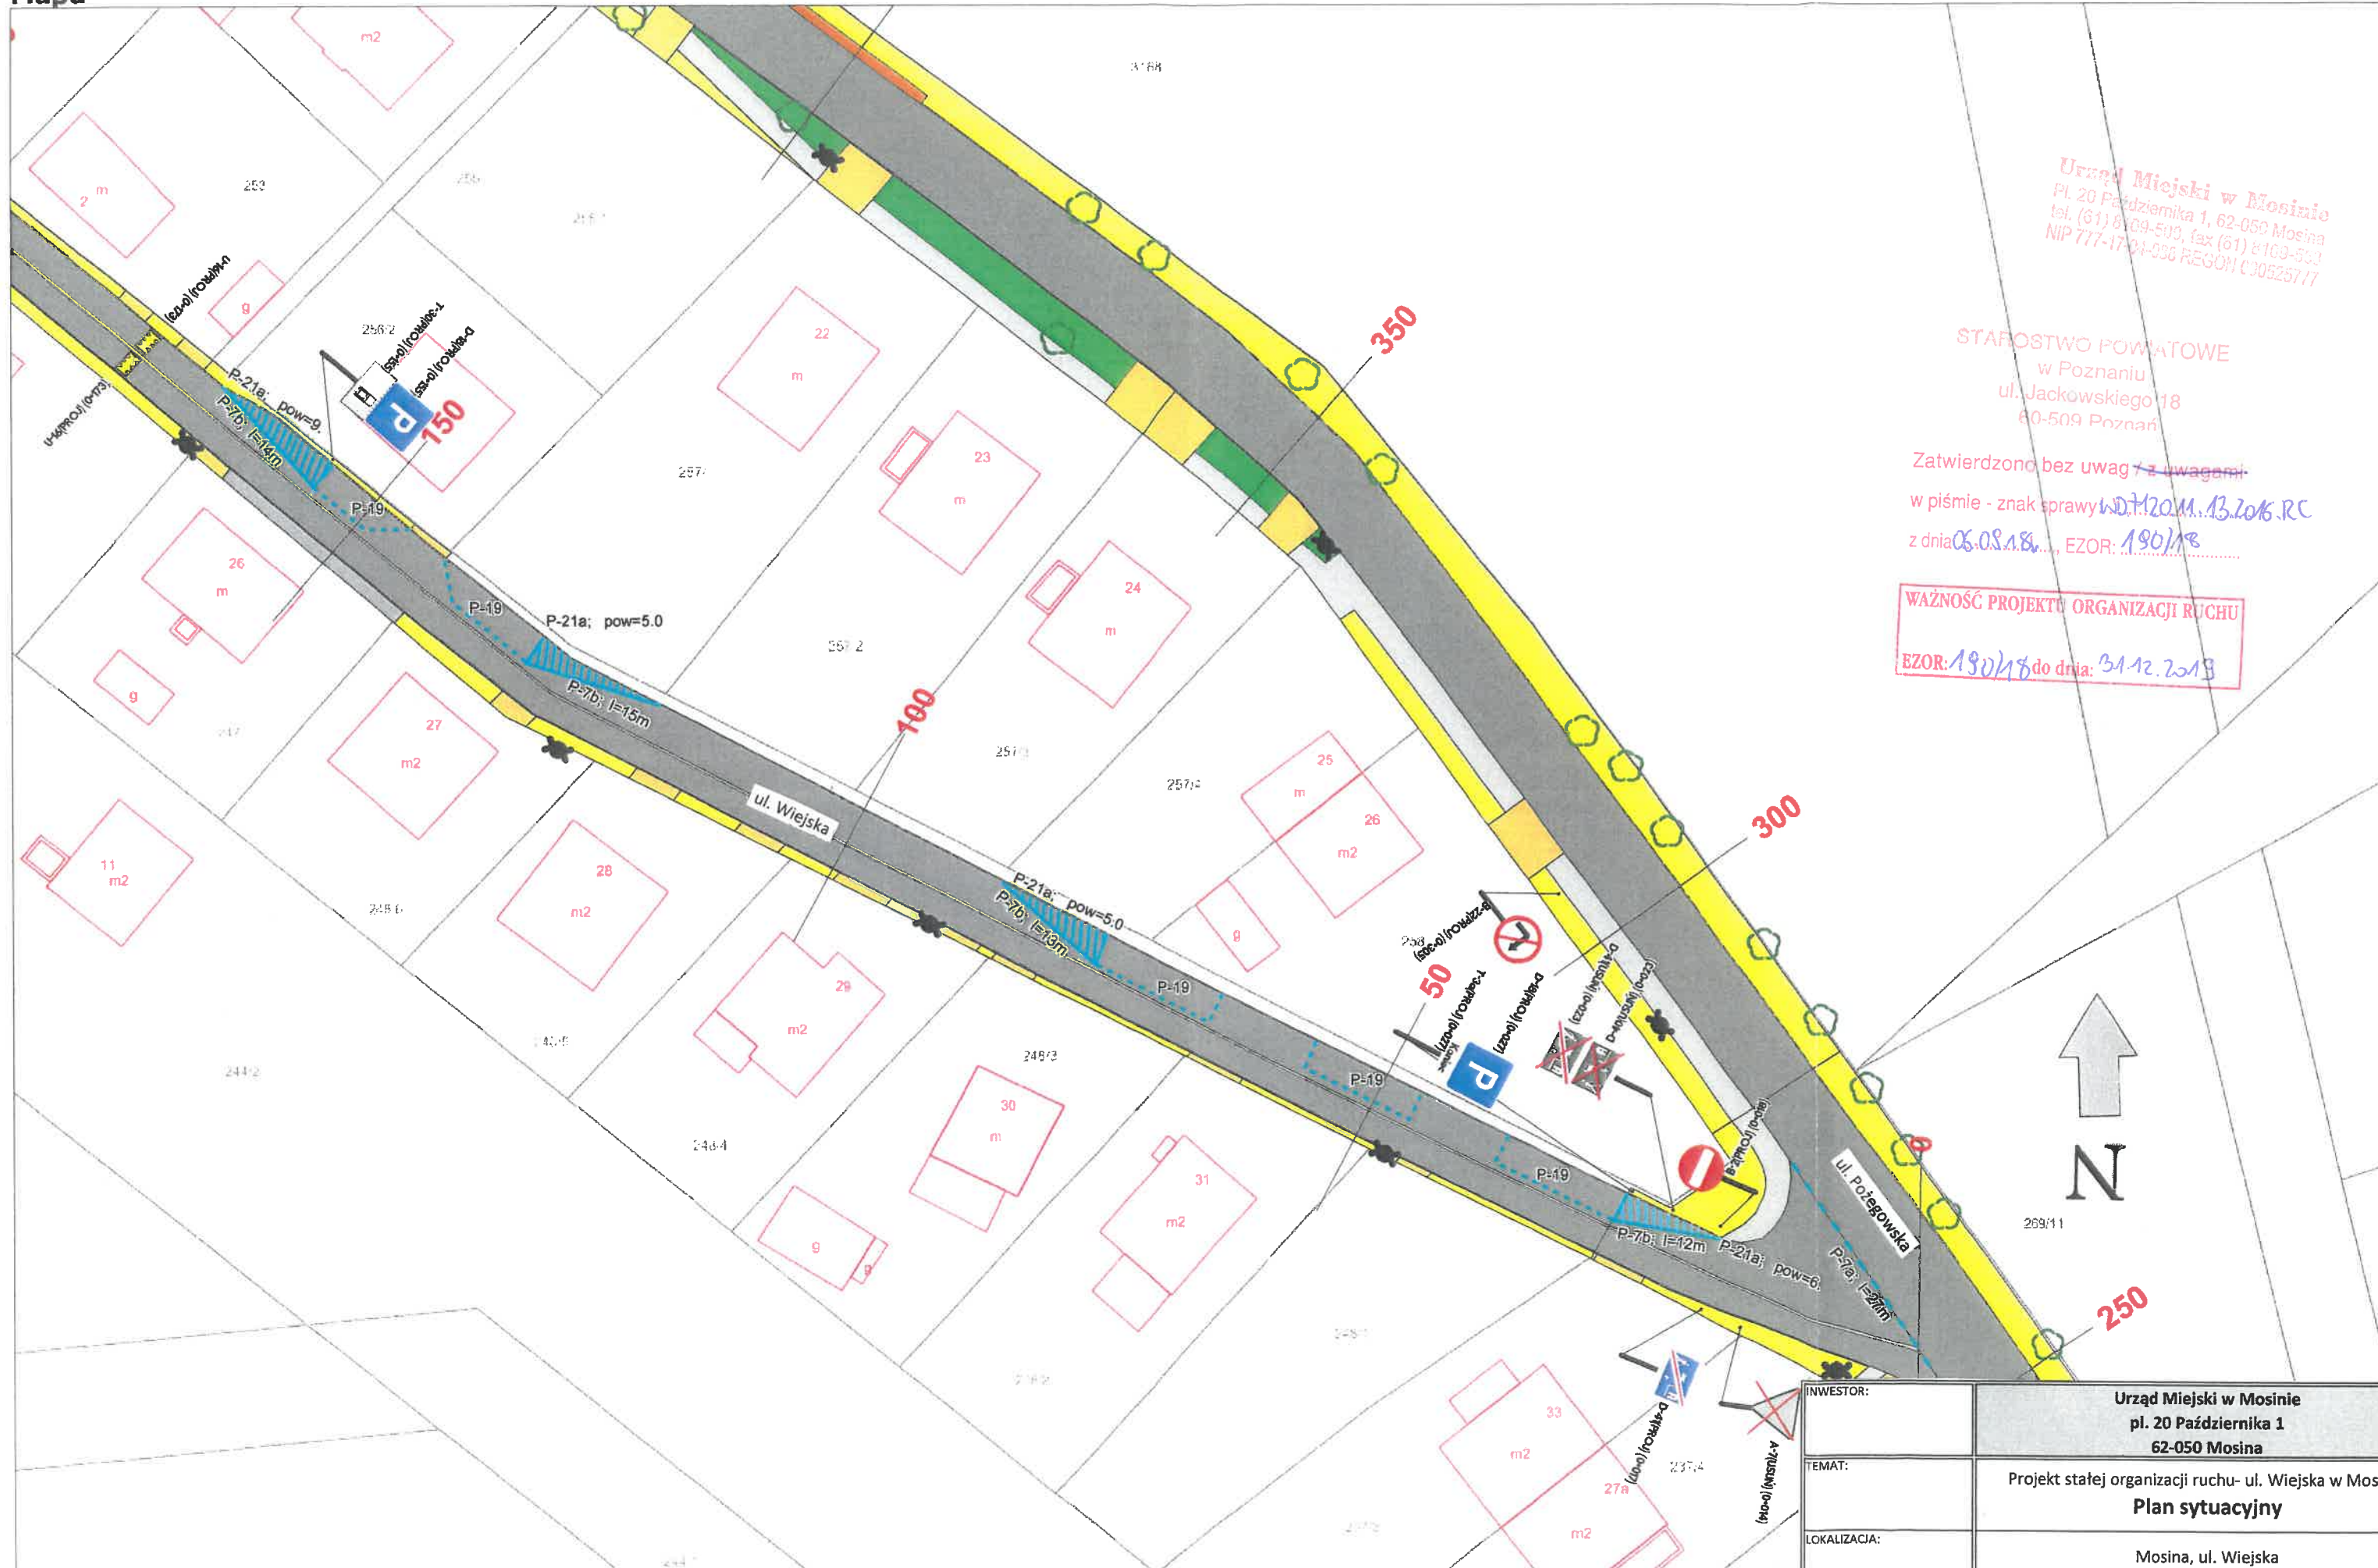

Urząd Miejski w Mosinie
 Pl. 20 Października 1, 62-050 Mosina
 tel. (61) 8109-500, fax (61) 8109-533
 NIP 777-1704-936 REGON 1430525717

STAROSTWO POWIATOWE
 w Poznaniu
 ul. Jackowskiego 18
 60-509 Poznań

Zatwierdzono bez uwag / z uwagami
 w piśmie - znak sprawy WDT.20.11.13.2016.RC
 z dnia 06.08.2018, EZOR: 190118

WAŻNOŚĆ PROJEKTU ORGANIZACJI RUCHU

EZOR: 190118 do dnia: 31.12.2018



INWESTOR:		Urząd Miejski w Mosinie pl. 20 Października 1 62-050 Mosina		
TEMAT:		Projekt stałej organizacji ruchu- ul. Wiejska w Mosinie Plan sytuacyjny		
LOKALIZACJA:		Mosina, ul. Wiejska		
Projektant:	Podpis:	Data:	Skala:	Nr rysunku:
mgr inż. Anna Pawlicka-Różańska		03.08.2018	1:500	4