


ROGALINEK

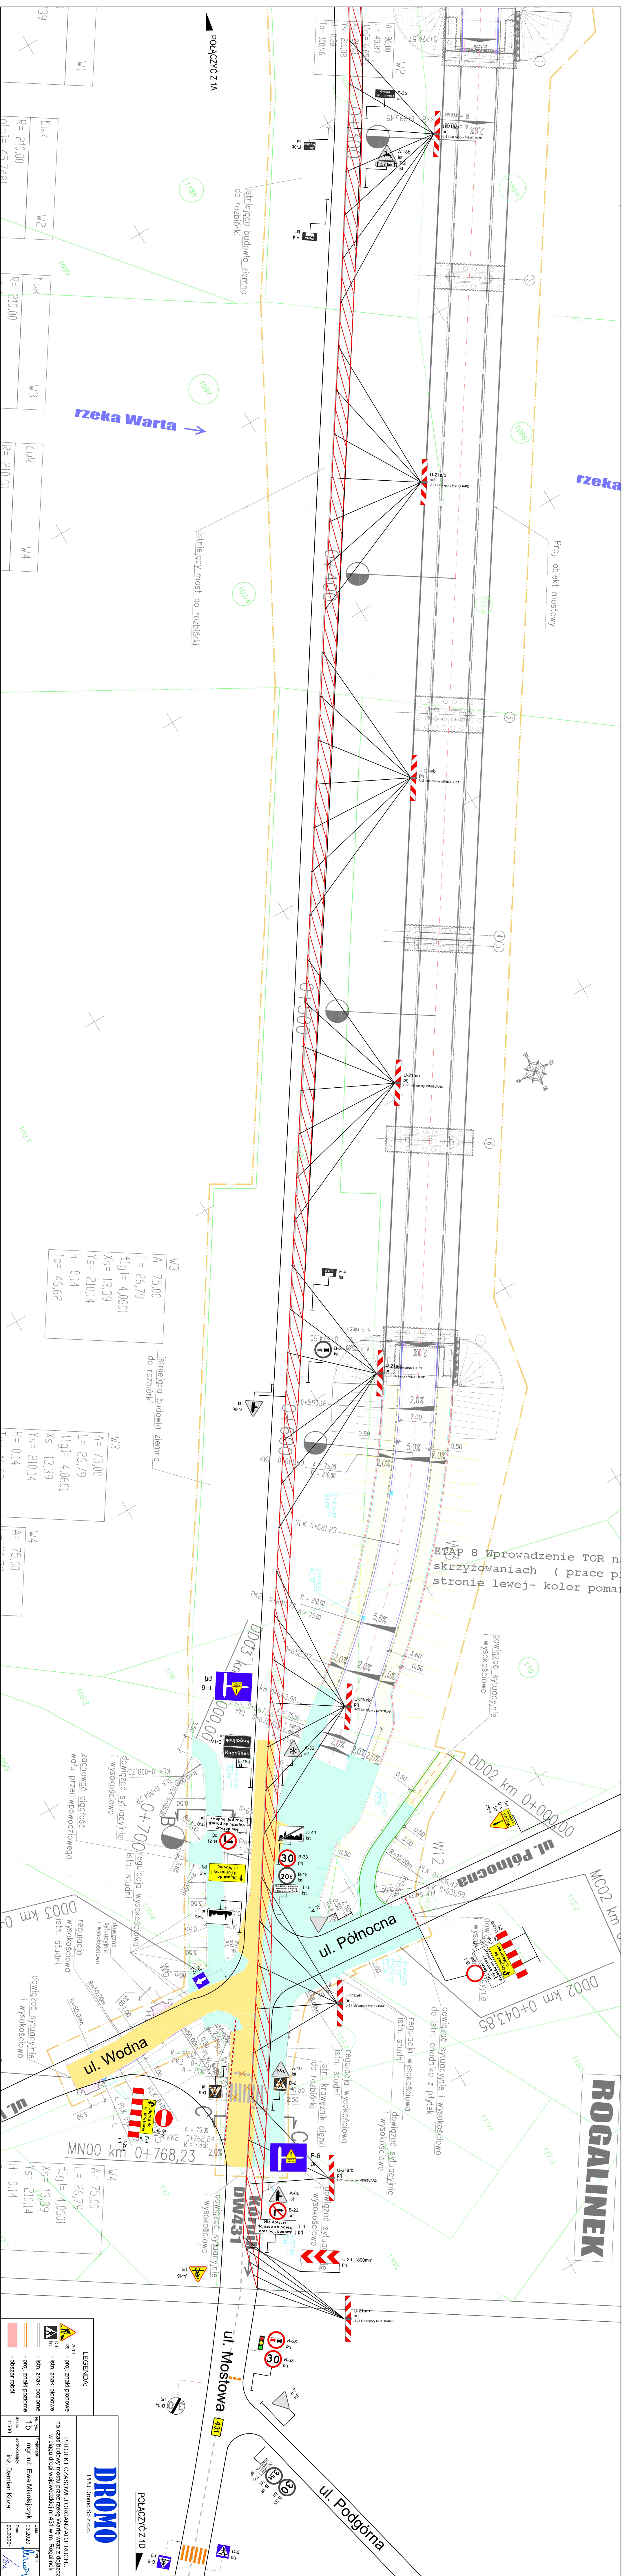

DROMO
PPU Dromo sp. z o.o.

PROJEKT CZASOWEJ ORGANIZACJI RUCHU
na czas budowy mostu przez rzekę Wartę wraz z dojazdami
w ciągu drogi wojewódzkiej nr 431 w m. Rogalinek

mgr inż. Ewa Mikolajczyk
mgr inż. Damian Kozła

1b
1:500

LEGENDA:

- A-14 - Proj. znaki pionowe
- D-6 - Istn. znaki pionowe
- Istn. znaki poziome
- Proj. znaki poziome
- obszar robót