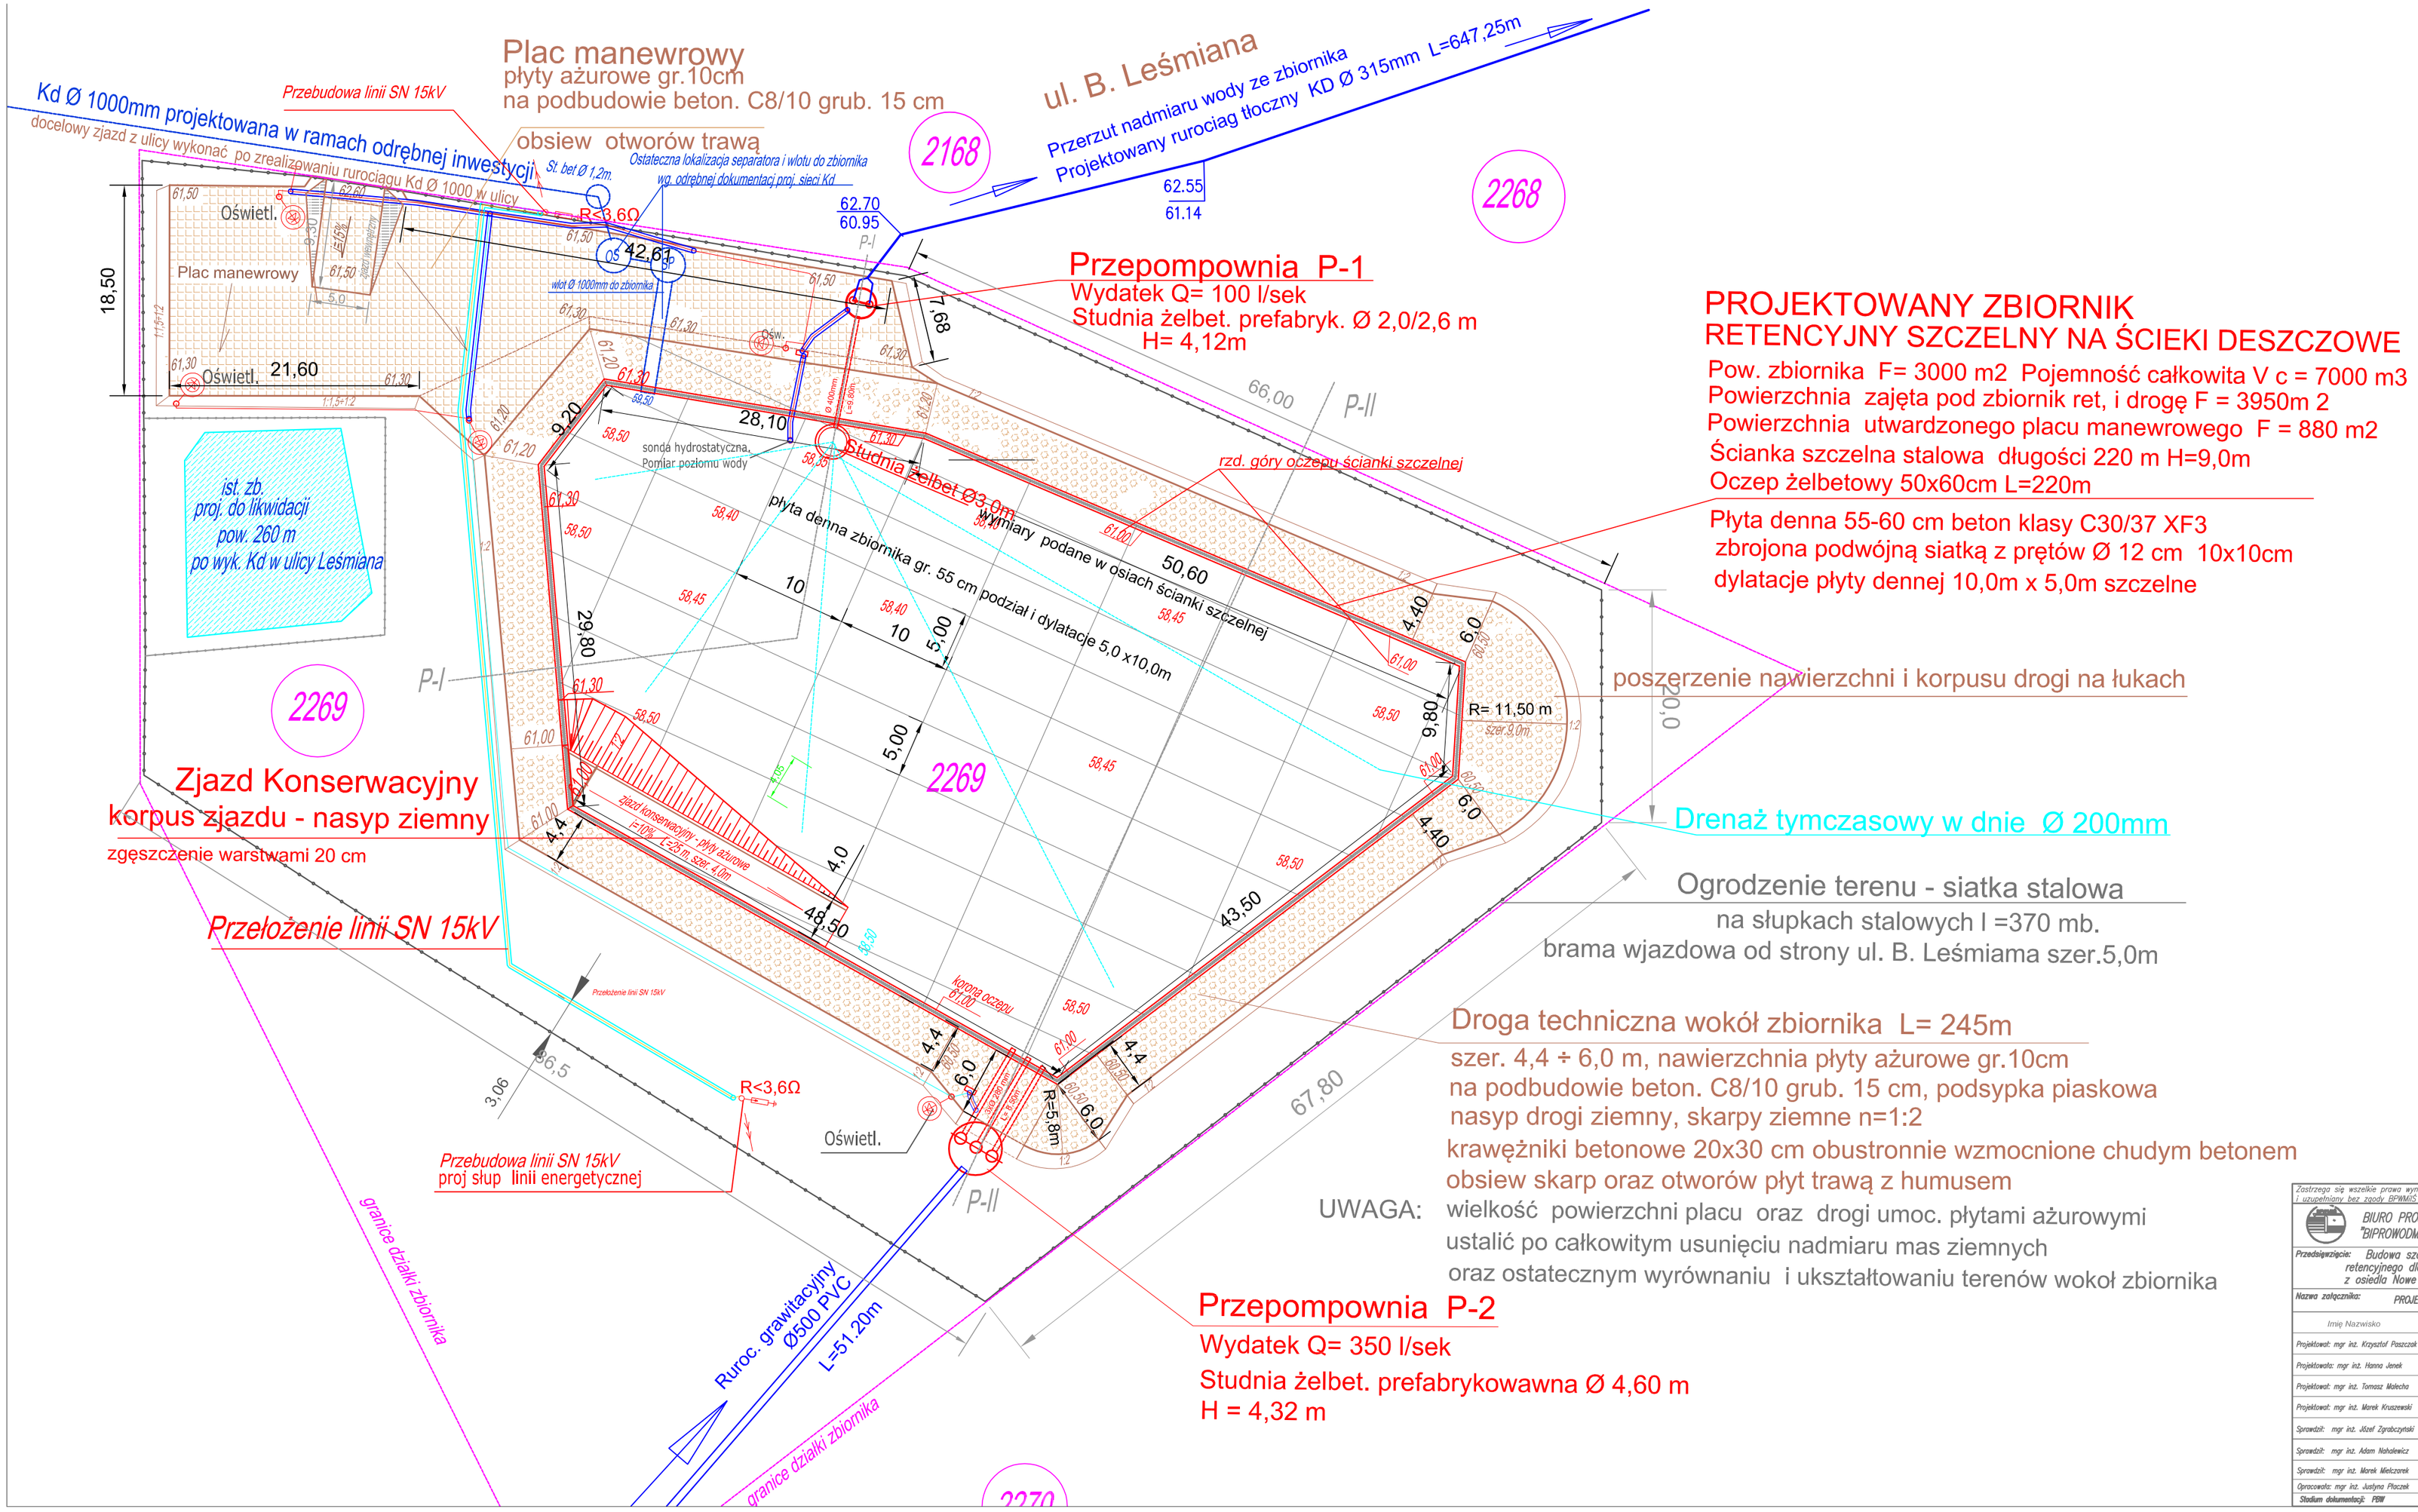

Zastrzega się wszelkie prawa wynikające z prawa autorskiego. Rysunek niniejszy nie może być przerysowany i uzupełniany bez zgody BIPWMiS "BIPROWODMEL" Sp. z o.o. w Poznaniu.

BIURO PROJEKTÓW WODNYCH MELIORACJI I INŻYNIERII ŚRODOWISKA
"BIPROWODMEL" Sp. z o.o. ul. Dąbrowskiego 138, 60–577 Poznań

Przedsięwzięcie: Budowa szczelnego zbiornika retencyjnego dla odprowadzenia wód opadowych z osiedla Nowe Krosno w Mosinie

Miejscowość: Mosina
Gmina: Mosina
Powiat: poznański
Województwo: wielkopolskie

Nazwa załącznika: PROJEKT ZBIORNIKA RETENCYJNEGO – widok z góry

Imię Nazwisko	Specjalność	Nr uprawnień	Podpis
Projektował: mgr inż. Krzysztof Paszczak	konstrukcyjno-budowlana	WKP/0282/ZOOK/09	
Projektował: mgr inż. Hanna Janek	instalacyjno-inżynieryjna	340/96/Pw	
Projektował: mgr inż. Tomasz Małecha	elektryczna	WKP/0287/PWOE/06	
Projektował: mgr inż. Marek Kruszewski	projektowanie w specjalności konstrukcyjno - inżynieryjnej w zakr. dróg	151/84/Pw	
Sprawdził: mgr inż. Józef Zgrabczyński	instalacyjno-inżynieryjna	414/PW/91	
Sprawdził: mgr inż. Adam Nahalewicz	konstrukcyjno-budowlana	WKP/0059/ZOOK/14	
Sprawdził: mgr inż. Marek Mielczarek	elektryczna	ZAP/0 146/POOE/07	
Opracowała: mgr inż. Justyna Płoszek			
Stadium dokumentacji: PBW	Skala: 1: 250	Data: 2017 r.	

zał. 3