


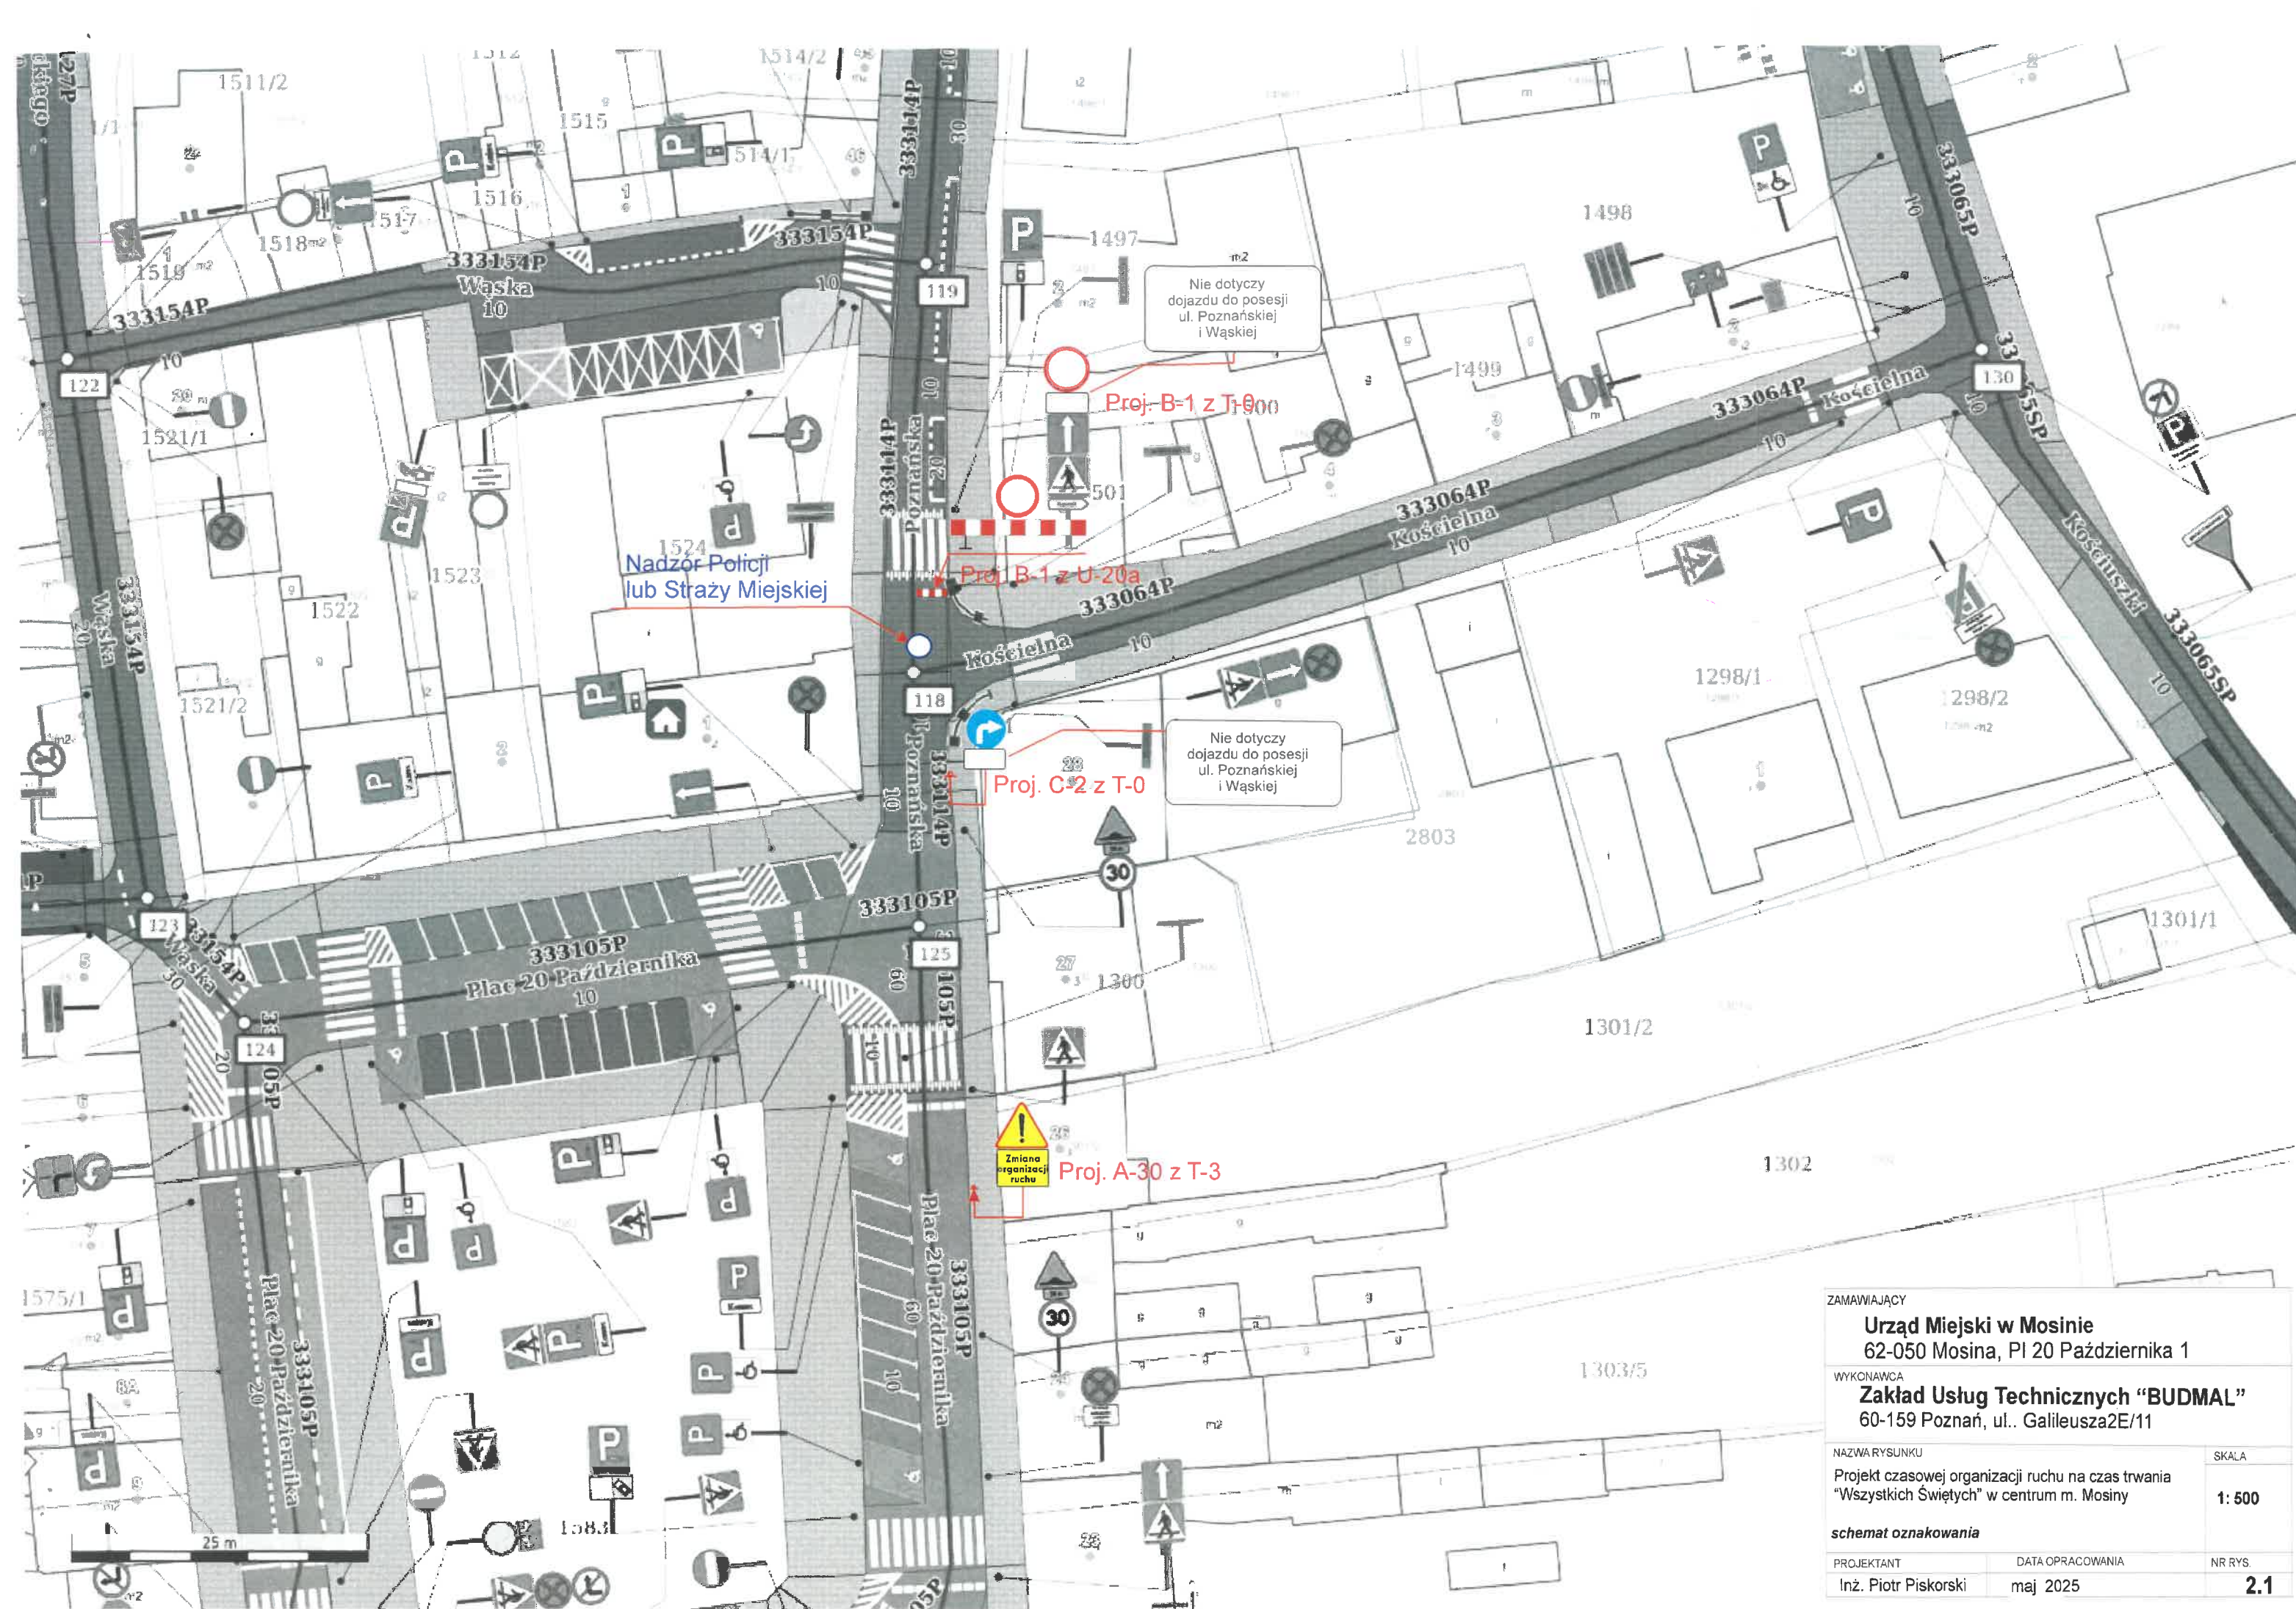

ZAMAWIAJĄCY		
Urząd Miejski w Mosinie		
62-050 Mosina, Pl 20 Października 1		
WYKONAWCA		
Zakład Usług Technicznych "BUDMAL"		
60-159 Poznań, ul. Galileusza2E/11		
NAZWY RYSUNKU		SKALA
Projekt czasowej organizacji ruchu na czas trwania "Wszystkich Świętych" w centrum m. Mosiny		1: 500
schemat oznakowania		
PROJEKTANT	DATA OPRACOWANIA	NR RYS.
Inż. Piotr Piskorski	maj 2025	2.1

