
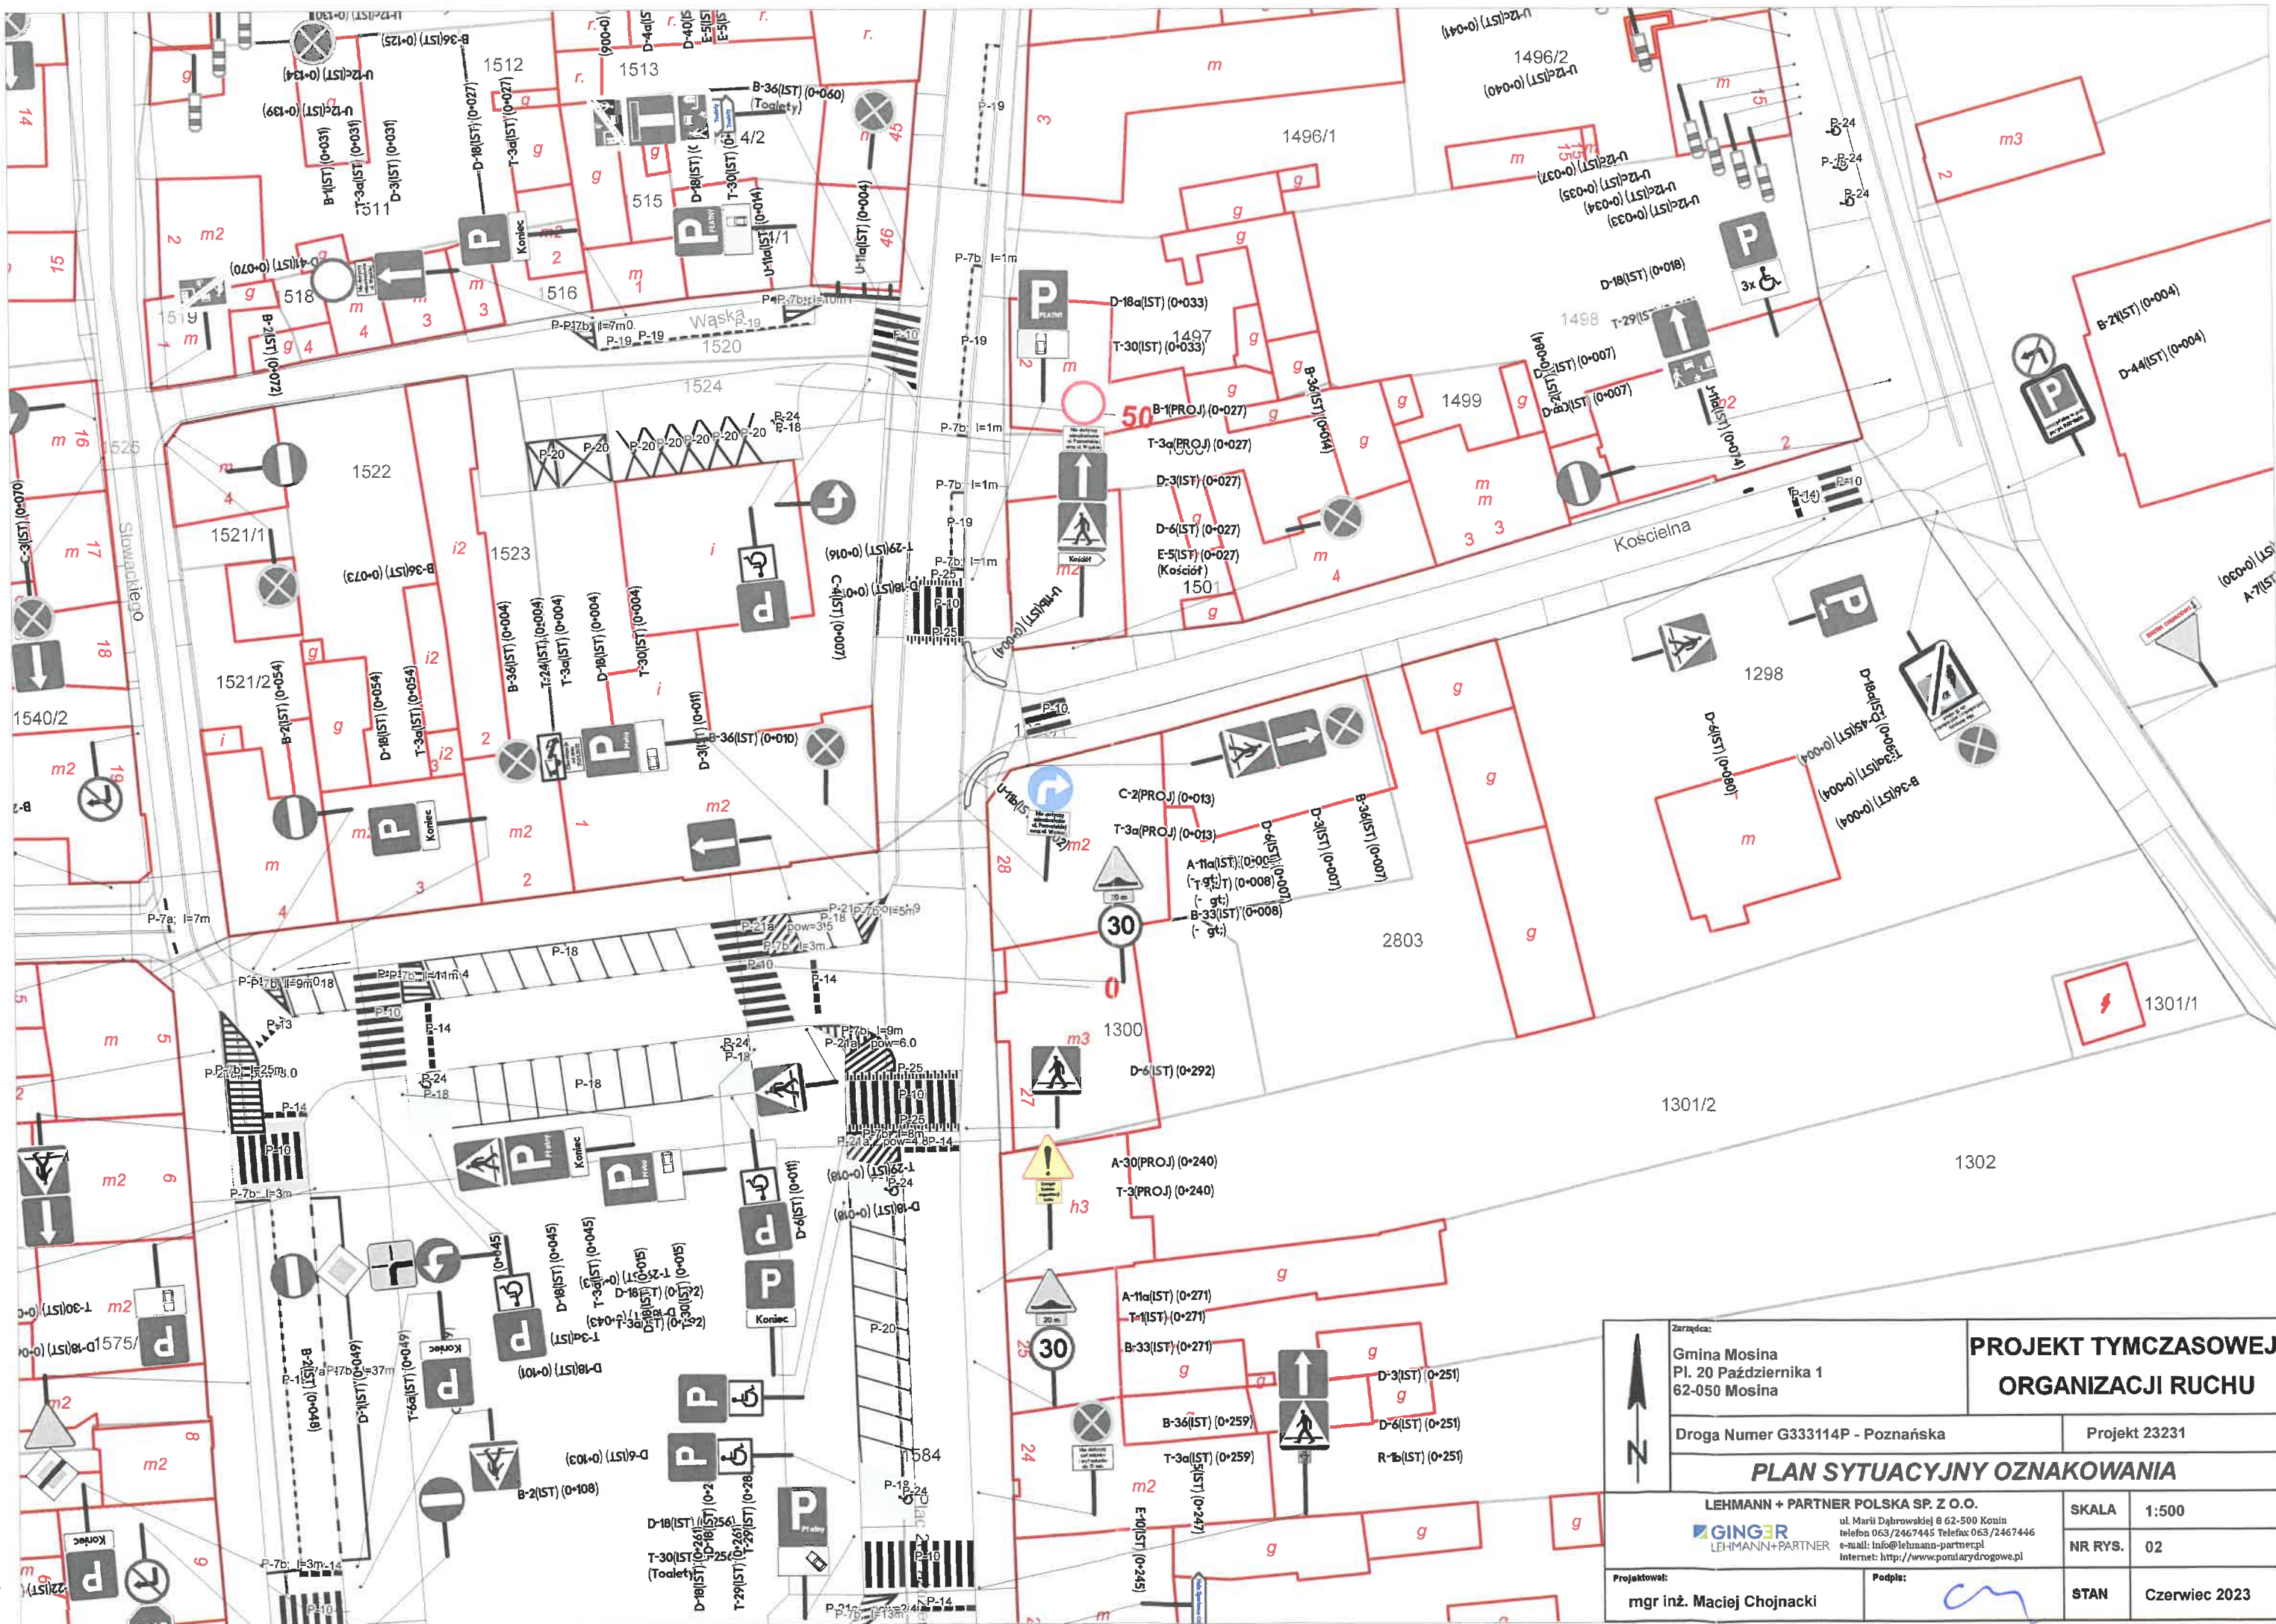




Zarządca: Gmina Mosina Pl. 20 Października 1 62-050 Mosina		PLAN ORIENTACYJNY	
Droga Numer G333114P		Projekt 23231	
PLAN ORIENTACYJNY OZNAKOWANIA			
LEHMANN + PARTNER POLSKA SP. Z O.O. 		SKALA 1:10000	NR RYS. 01
ul. Marii Dąbrowskiej 8 62-500 Konin telefon 063/2467445 Telefax 063/2467446 e-mail: info@lehmann-partner.pl Internet: http://www.pomiarodrogowe.pl		STAN Czerwiec 2023	






	Zarządca: Gmina Mosina Pl. 20 Października 1 62-050 Mosina		PROJEKT TYMCZASOWEJ ORGANIZACJI RUCHU		
	Droga Numer G333114P - Poznańska				Projekt 23231
PLAN SYTUACYJNY OZNAKOWANIA					
LEHMANN + PARTNER POLSKA SP. Z O.O.  LEHMANN+PARTNER			SKALA	1:500	
ul. Marii Dąbrowskiej 8 62-500 Kozin telefon 063/2467445 Telefax 063/2467446 e-mail: info@lehmann-partner.pl Internet: http://www.poniarydrogowe.pl			NR RYS.	02	
Projektował: mgr inż. Maciej Chojnacki		Podpis: 		STAN	Czerwiec 2023



Zarządca: Gmina Mosina Pl. 20 Października 1 62-050 Mosina		PROJEKT TYMCZASOWEJ ORGANIZACJI RUCHU	
Droga Numer G333114P - Poznańska		Projekt 23231	
PLAN SYTUACYJNY OZNAKOWANIA			
LEHMANN + PARTNER POLSKA SP. Z O.O. ul. Marii Dąbrowskiej 8 62-500 Konin telefon 063/2467445 Telefax 063/2467446 e-mail: info@lehmann-partner.pl internet: http://www.pomiarydrogowe.pl		SKALA 1:500	
Projektował: mgr inż. Maciej Chojnacki		NR RYS. 03	
Podpis:		STAN Czerwiec 2023	



	Zarządca: Gmina Mosina Pl. 20 Października 1 62-050 Mosina	PROJEKT TYMCZASOWEJ ORGANIZACJI RUCHU	
	Droga Numer G333114P - Poznańska	Projekt 23231	
PLAN SYTUACYJNY OZNAKOWANIA			
LEHMANN + PARTNER POLSKA SP. Z O.O.  LEHMANN+PARTNER		SKALA 1:500	NR RYS. 04
Projektował: mgr inż. Maciej Chojnacki		Podpis: 	STAN Czerwiec 2023